




〈平面図〉

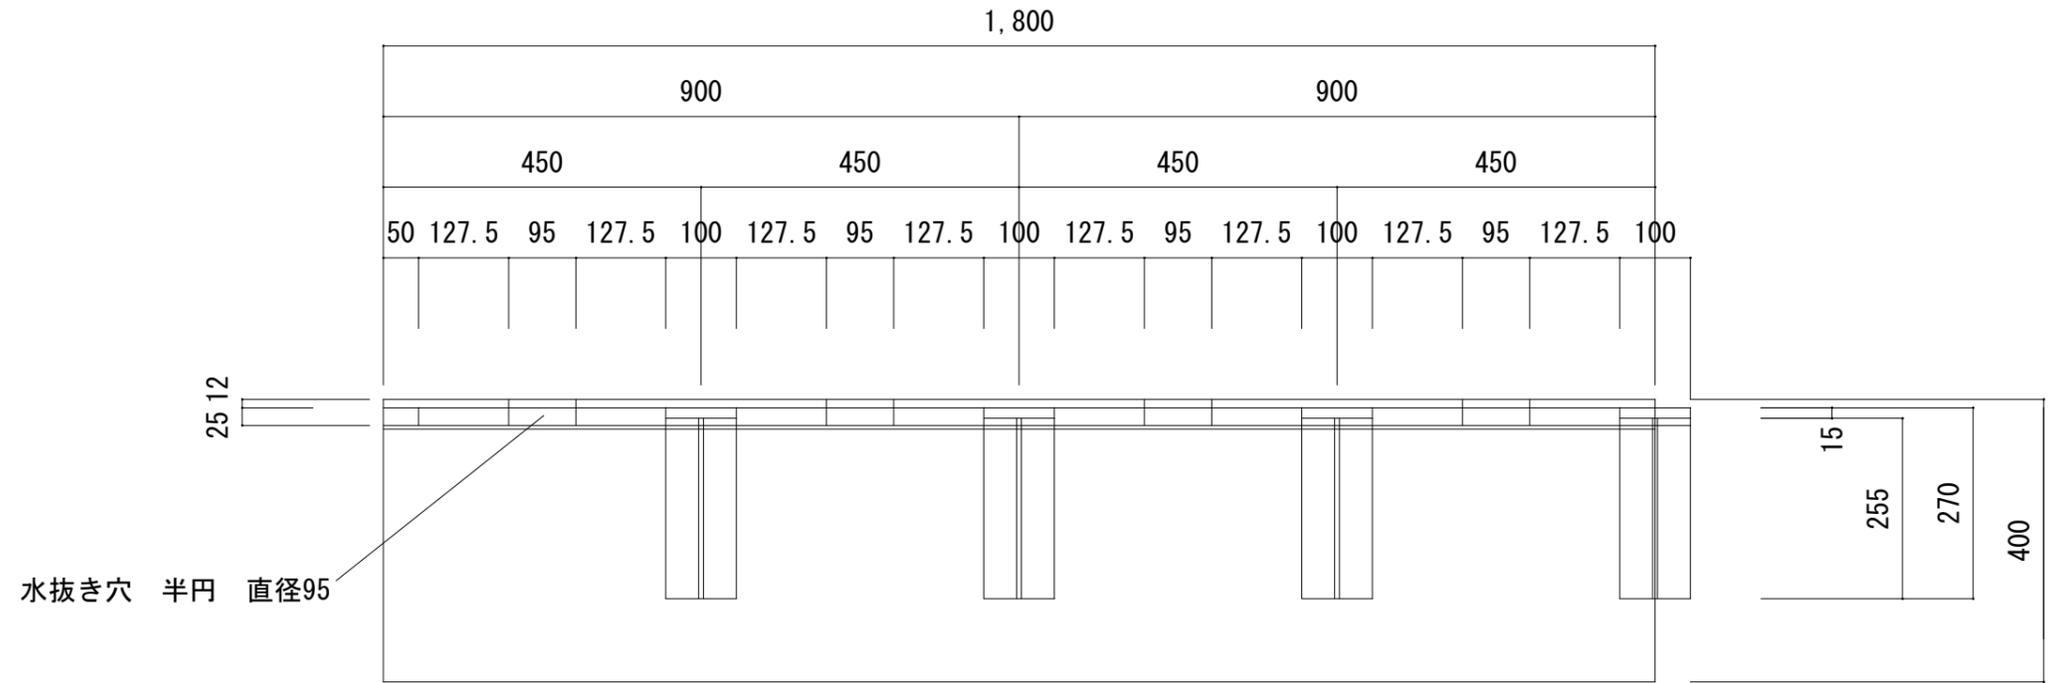

〈断面図〉

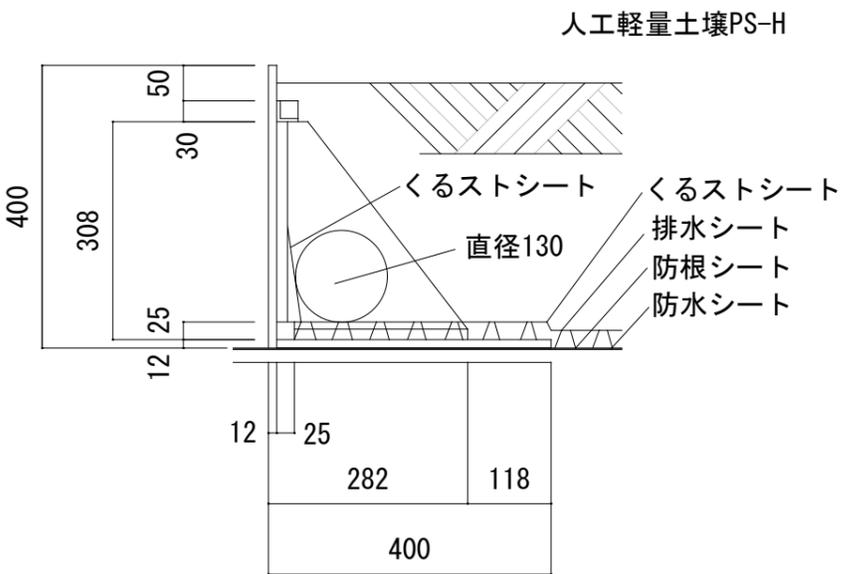

〈正面図〉

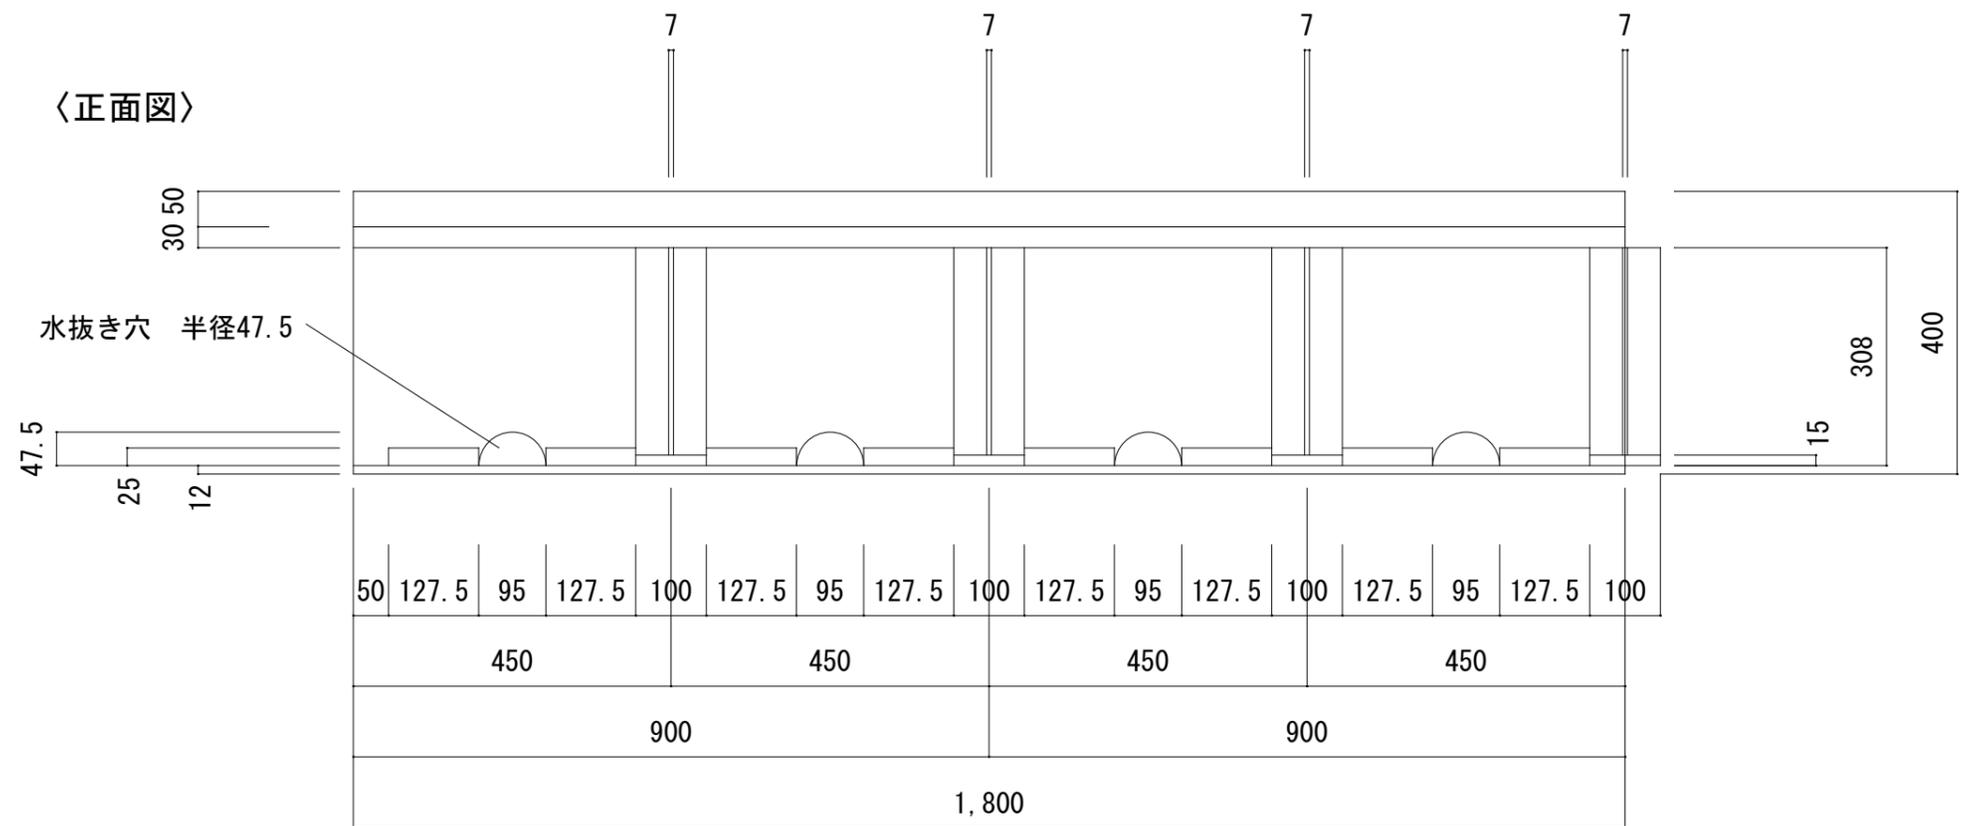

リプラフスタンド	素材：再生プラスチック材（PPメイン）	縮尺：1/10	南出株式会社	〒513-0801 三重県鈴鹿市神戸7-8-5
	色：茶色／黒色 タイプ：補強タイプ			TEL：059-382-0040 FAX：059-383-6526