



<平面図>


寸法対応表(現場に合わせて変更) 単位全てmm						
板厚	高さ(a)	奥行(b)	ピッチ(a)	長さ(d)	穴半径(e)	上補動
12	450	400	450	1800	47.5	なし

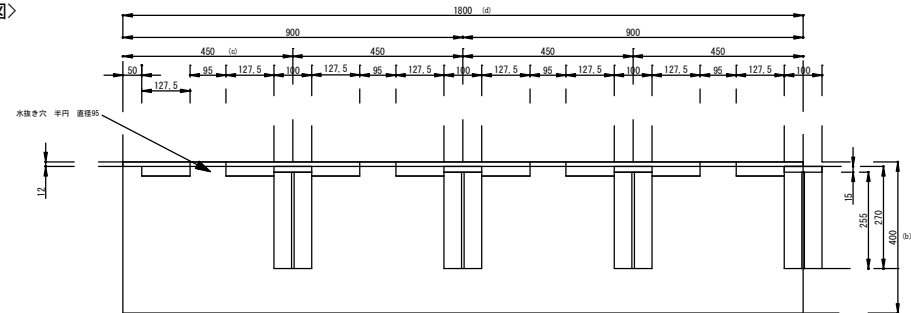

<断面図>

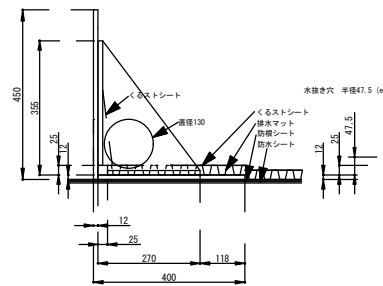

<正面図>

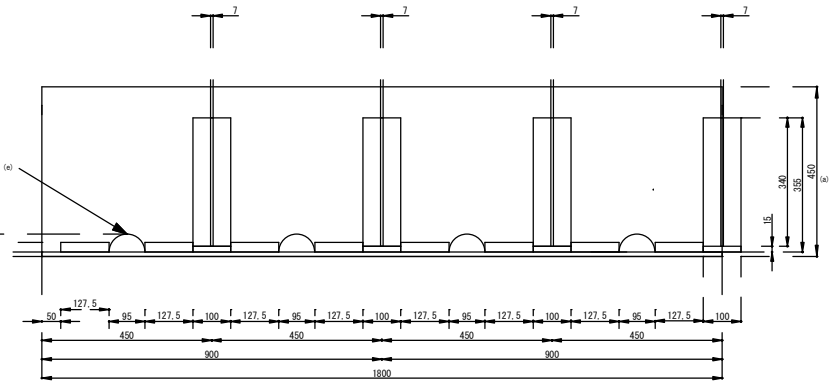

リプラフスタンド

素材：再生プラスチック材 (PPメイン)
色：茶色/黒色 タイプ：補強タイプ

縮尺：1/10

南出株式会社

〒513-0801 三重県鈴鹿市神戸7-8-5
TEL:059-382-0040 FAX:059-383-6526