



〈平面図〉

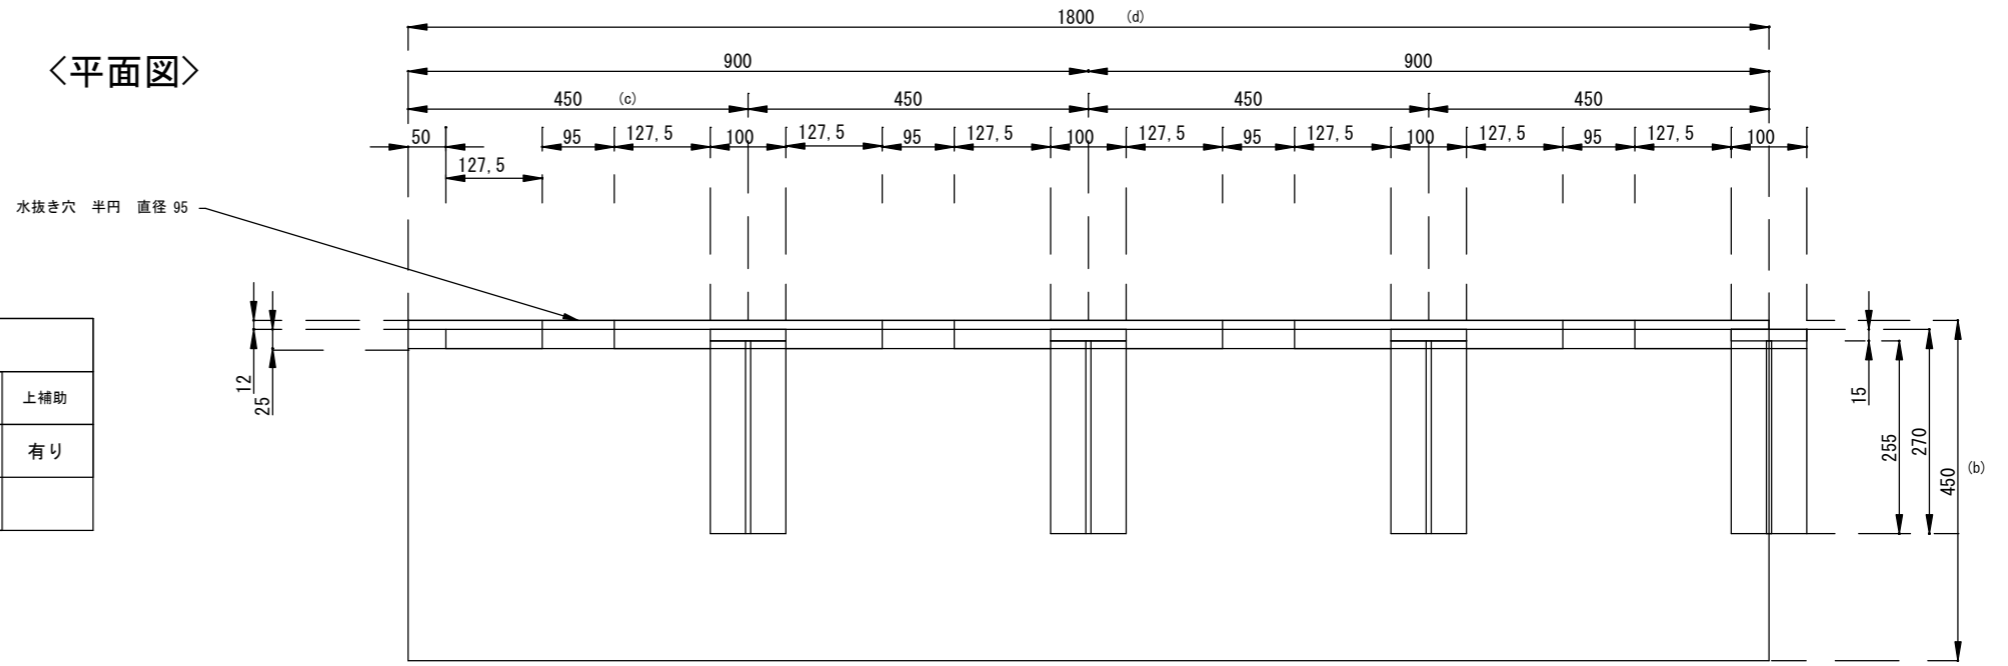


寸法対応表(現場に合わせて変更) 単位全て mm						
板厚	高さ(a)	奥行(b)	ピッチ(c)	長さ(d)	穴半径(e)	上補助
12	450	450	450	1800	47.5	有り

〈断面図〉

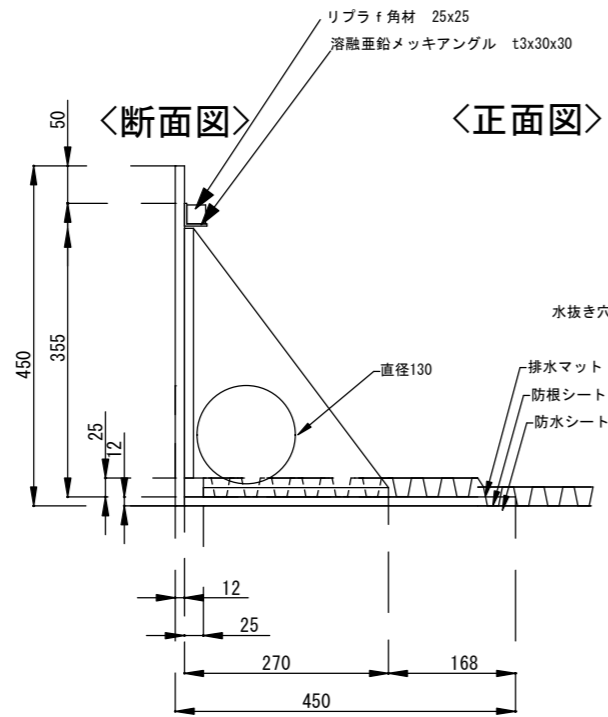

〈正面図〉

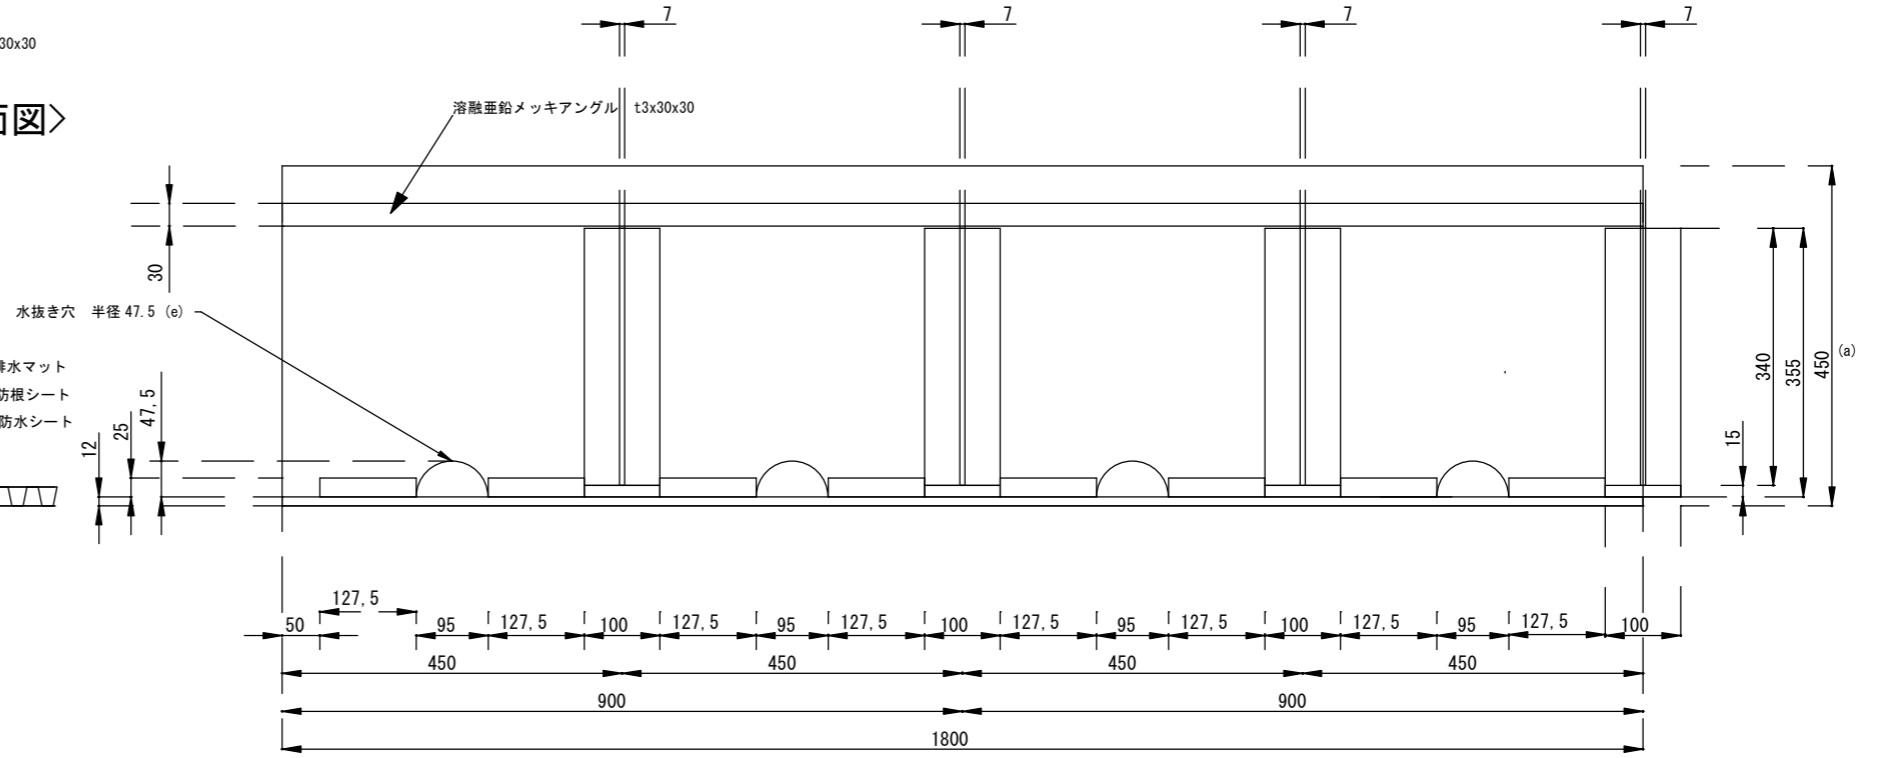

リプラフスタンド

素材:再生プラスチック材 (PPメイン)
色:茶色/黒色 タイプ:補強タイプ

縮尺:1/10

南出株式会社

〒513-0801 三重県鈴鹿市神戸7-8-5
TEL:059-382-0040 FAX:059-383-6526