



リプafエンドレスプランター H455xW500xL1800


断面図（端部分）

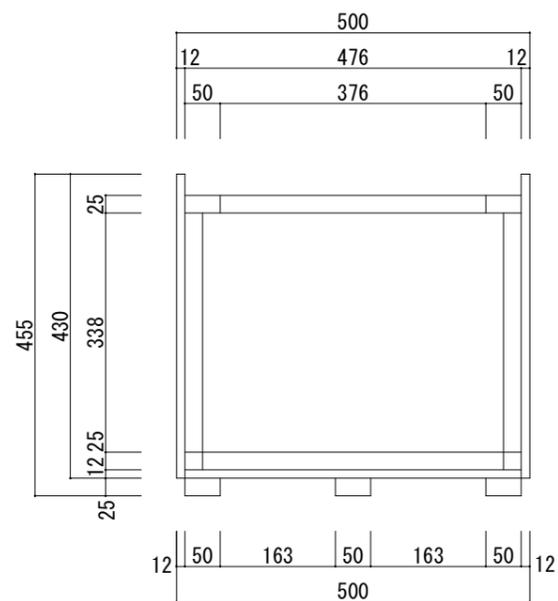


断面図（連結部分）

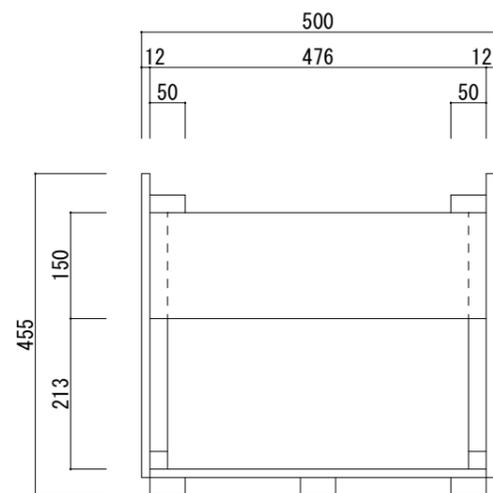

平面図

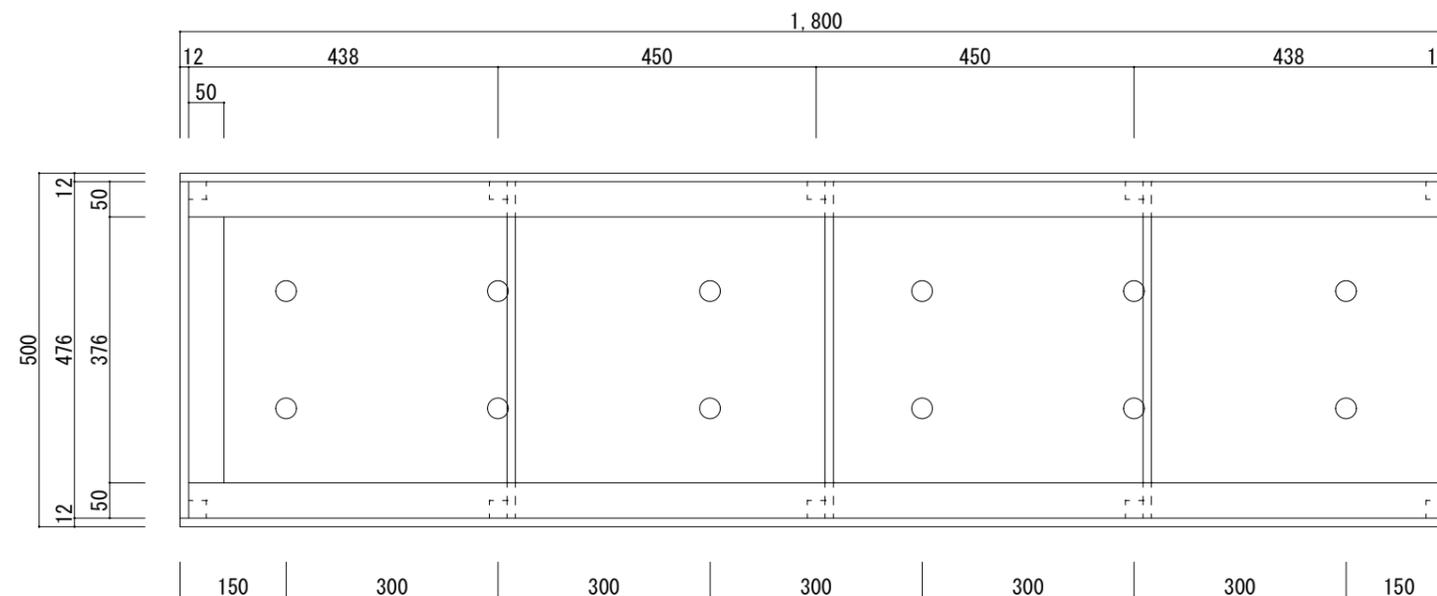

立面図

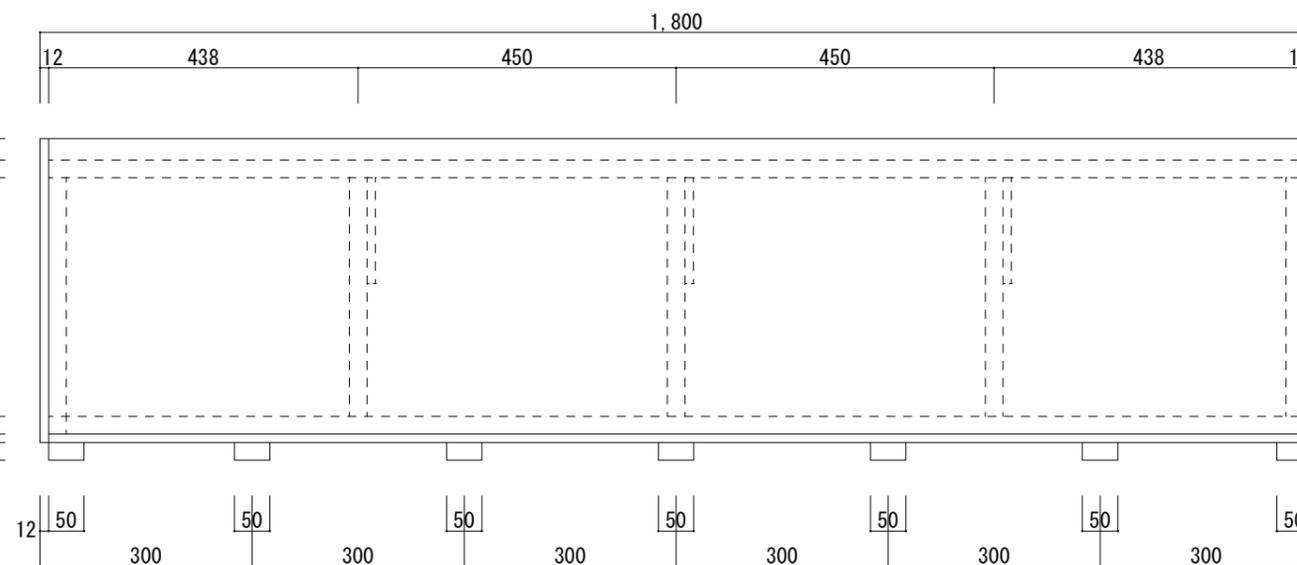

図面名 リプafエンドレスプランター H455xW500xL1800

2023年5月9日 縮尺 A3 S=1/10

南出株式会社