



H450 x W900 x L900

断面図

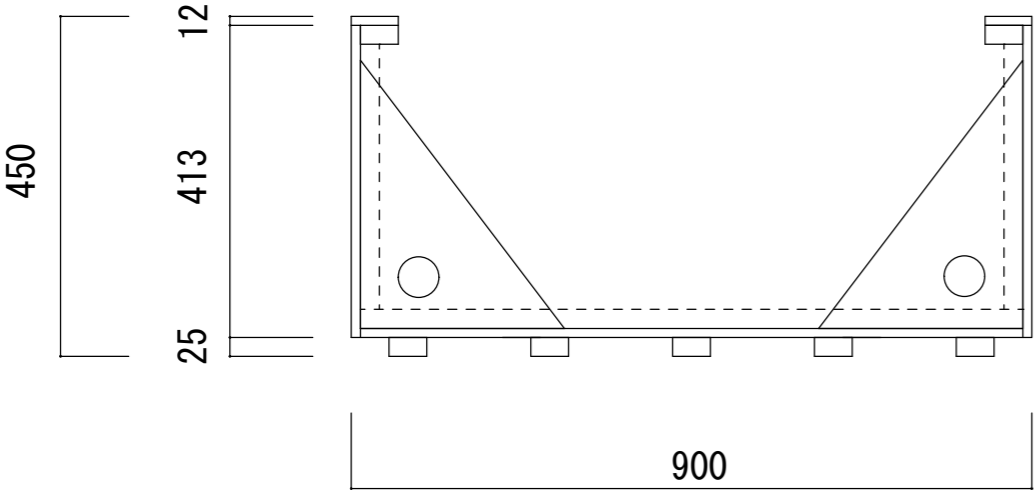

平面図

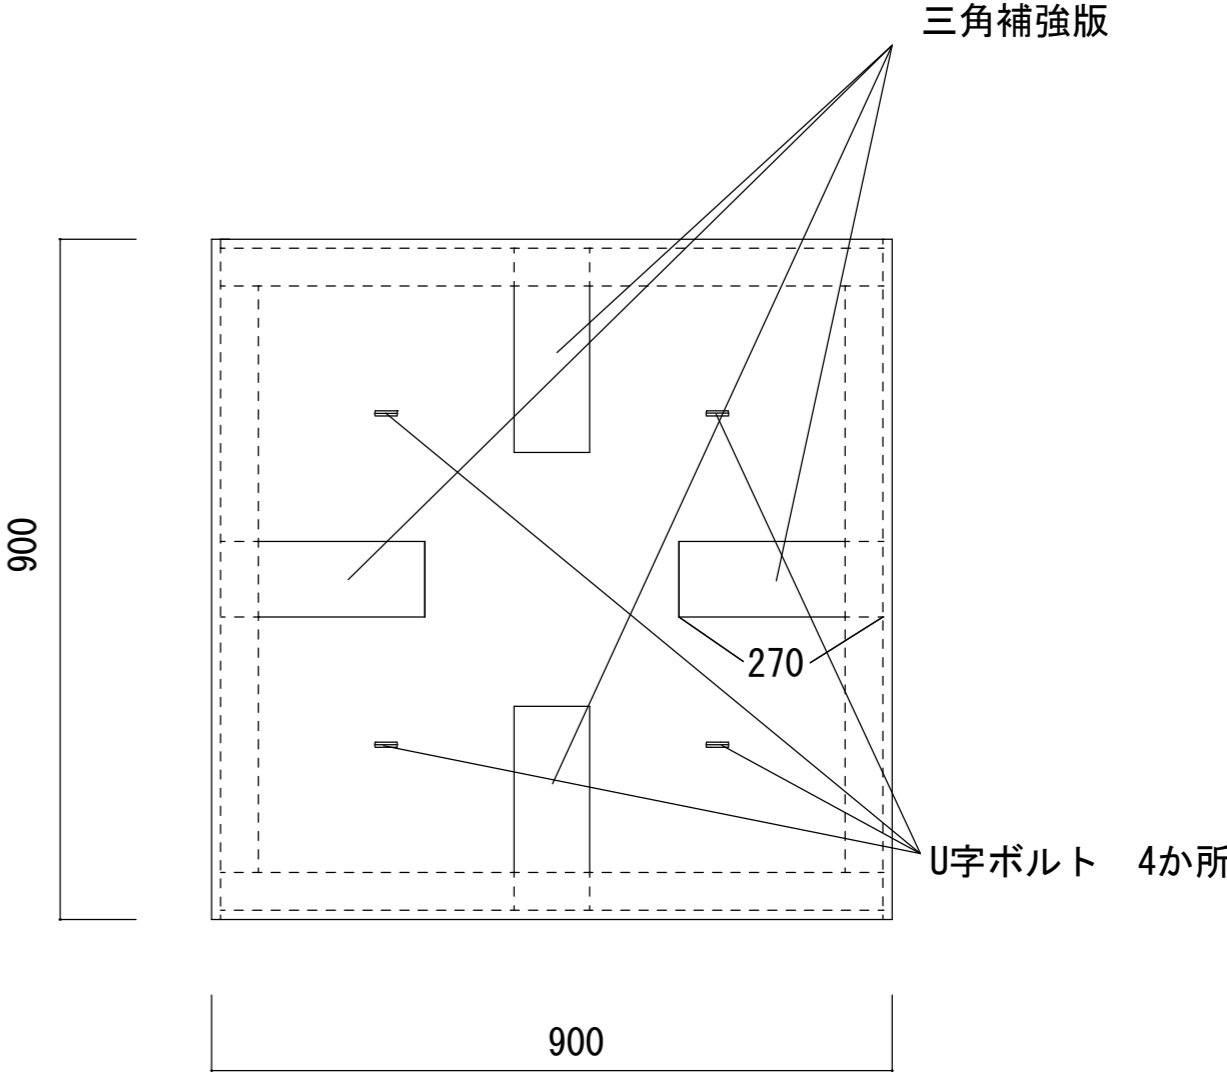

お客様名	株式会社 グリーバル
工事名	
図面名	リプラ f プランター標準図
2022年6月30日	縮尺 A3 S=1/10
南出株式会社	