




断面図

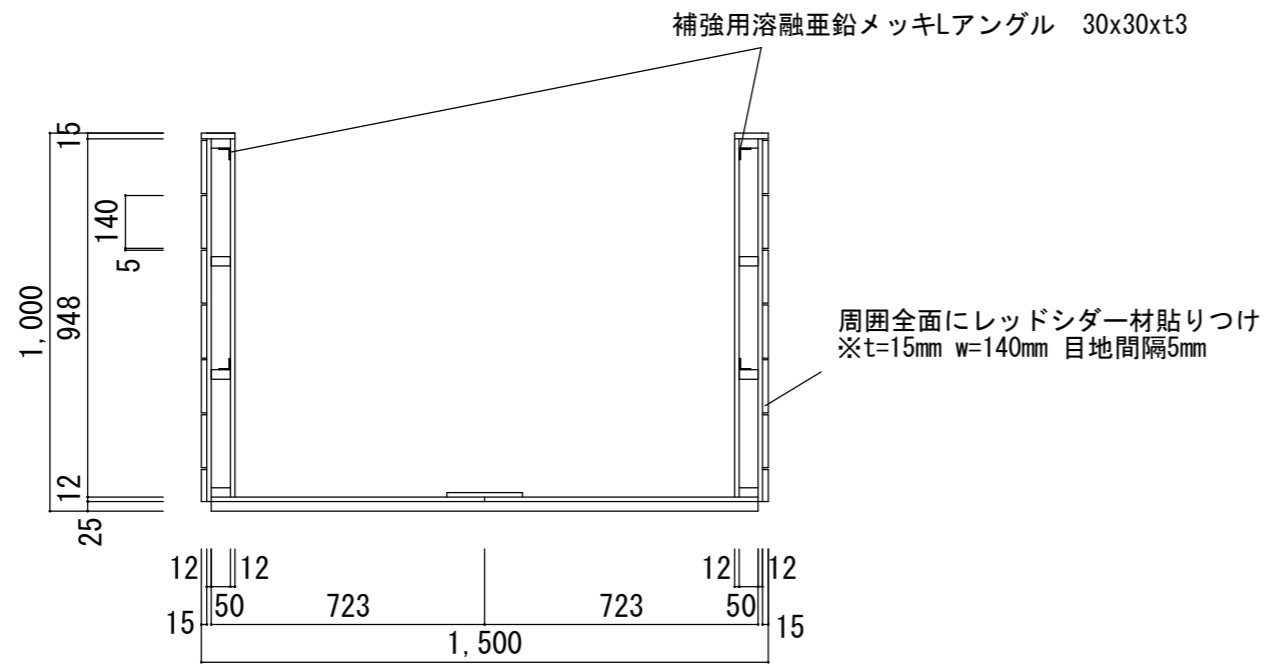


立面図

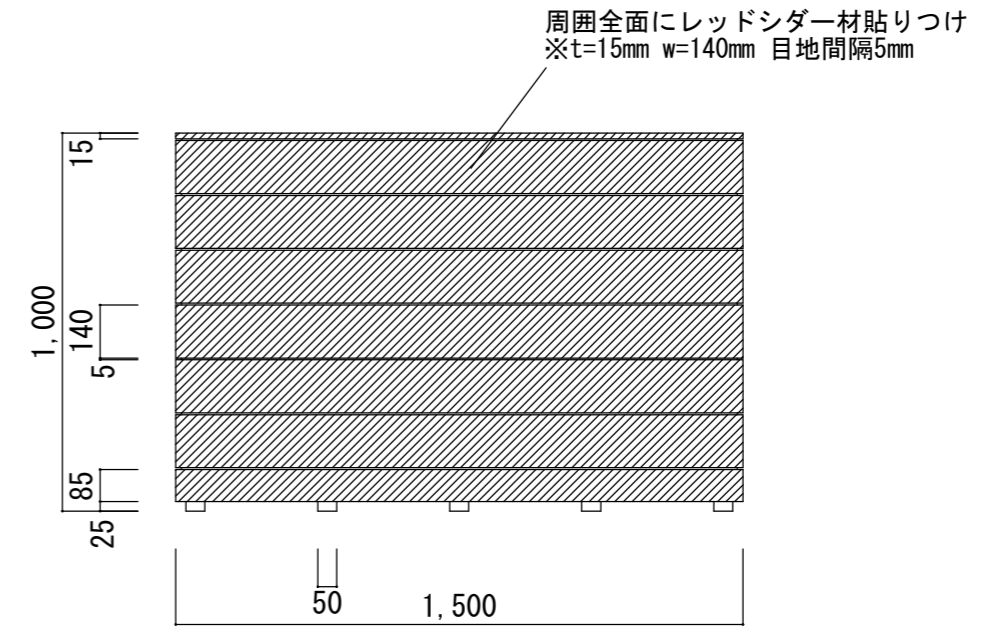

平面図（内部）

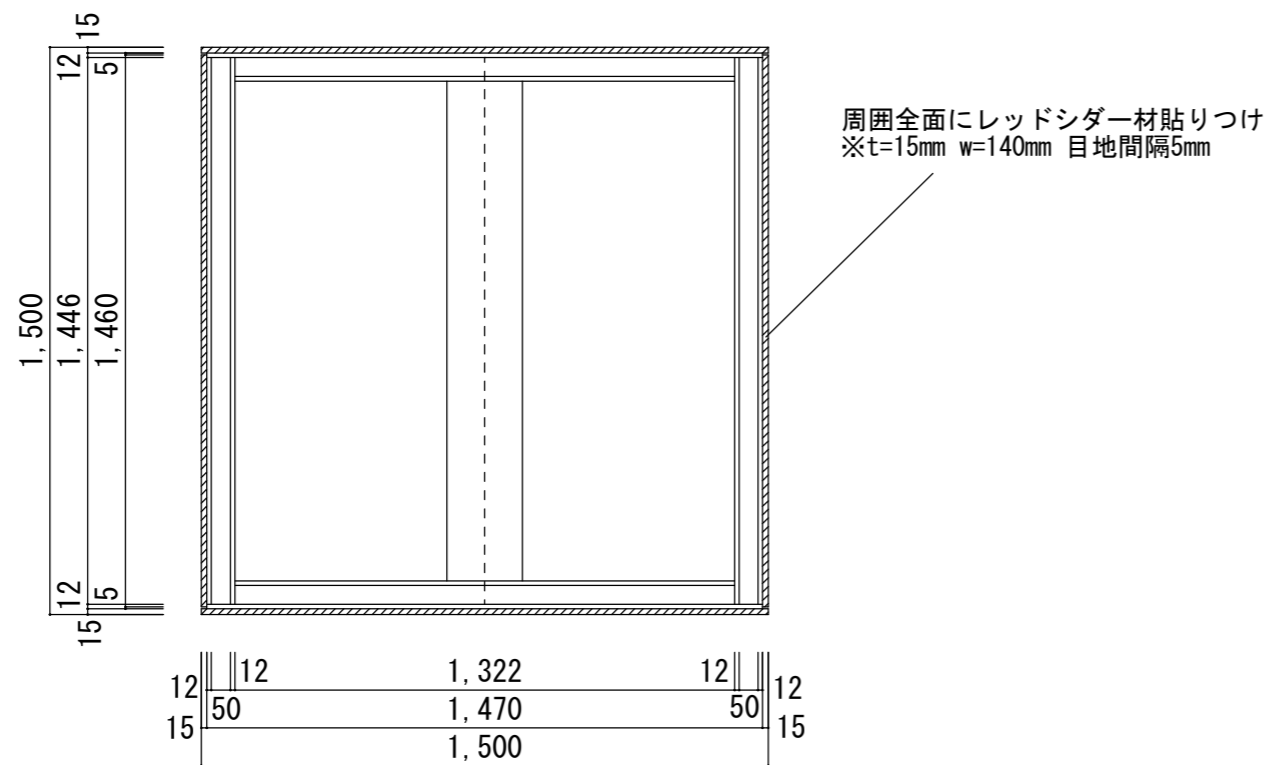

平面図

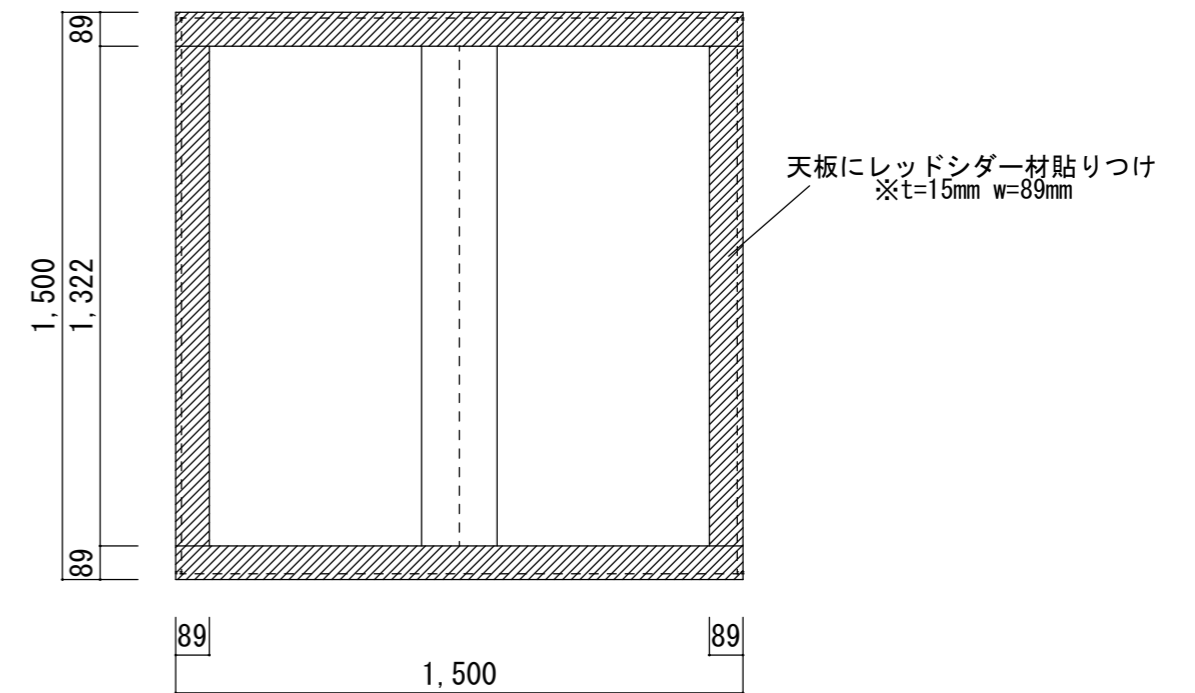

図面名	リプラ f 大型プランター H1000x1500x1500		
2023/6/22	縮尺	A3	S=1/20
南出株式会社			