

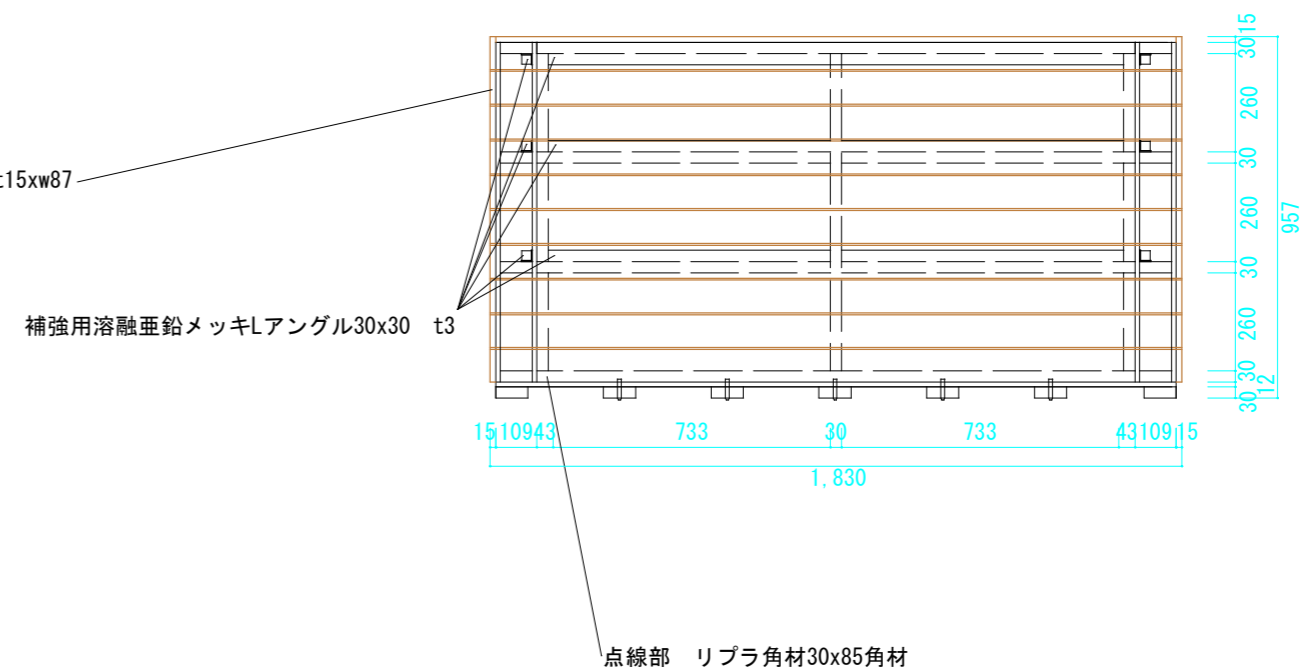


完成形平面図

断面図

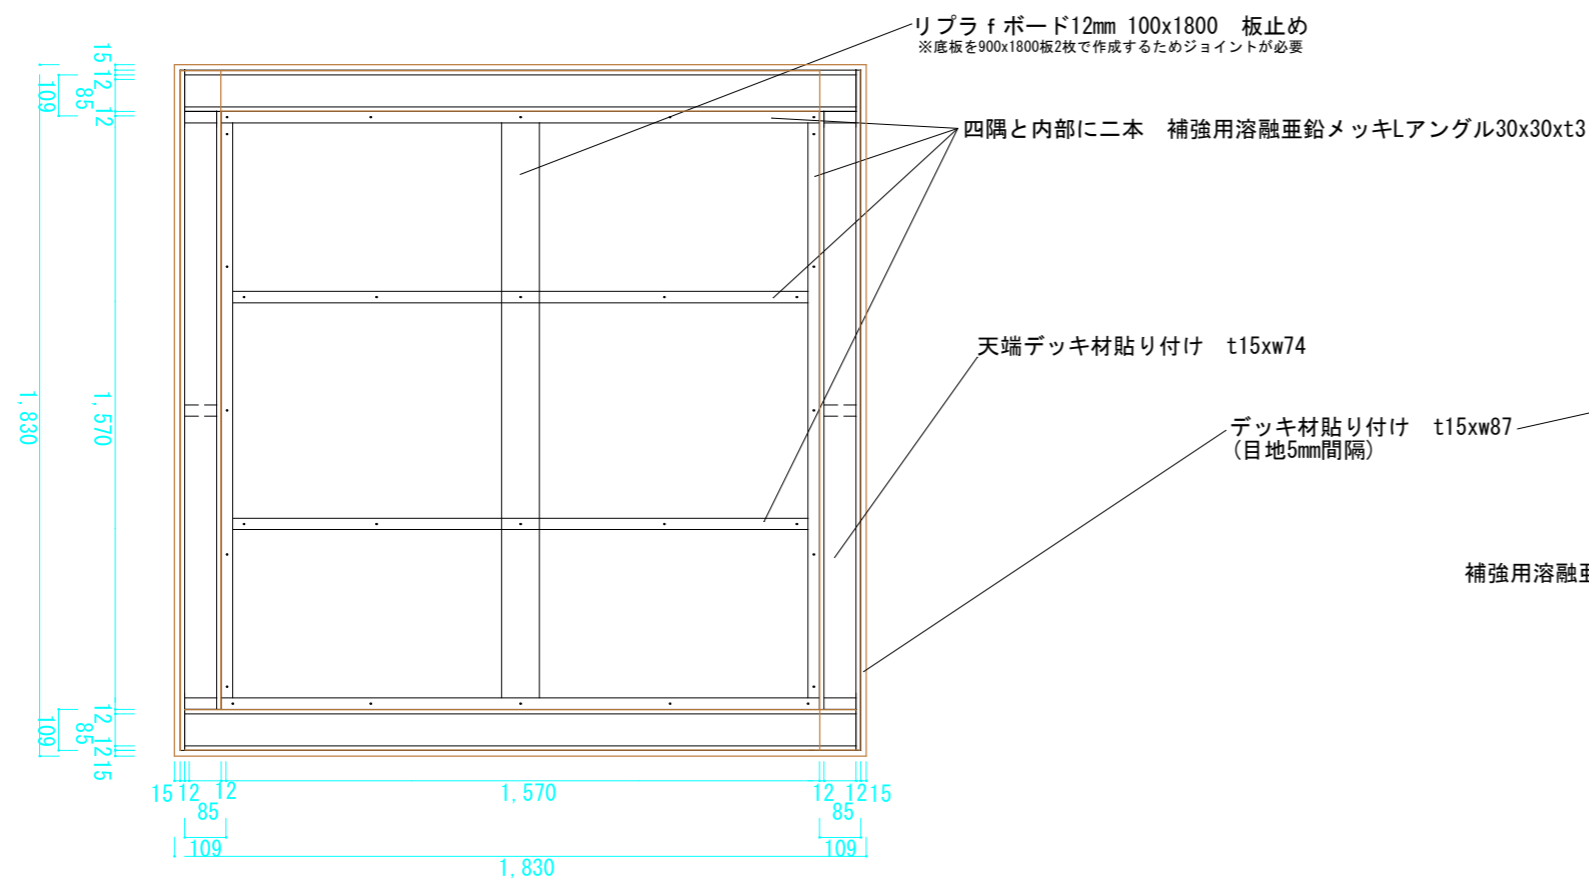

底面詳細図

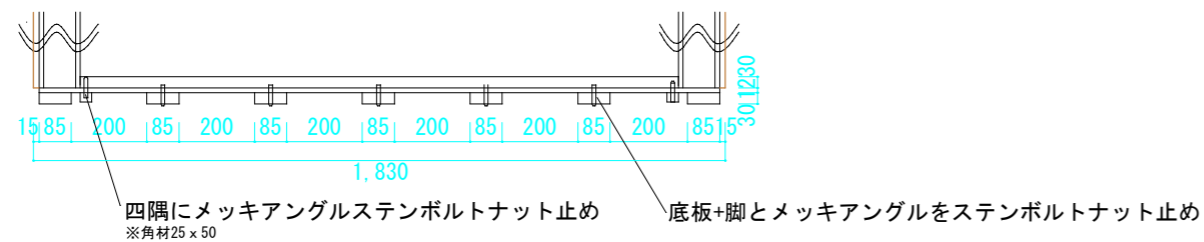

図面名	リプラー大型プランター標準図 H942xW1800xL1800
2022/11/16	縮尺 A3 S=1/20
南出株式会社	