



断面図

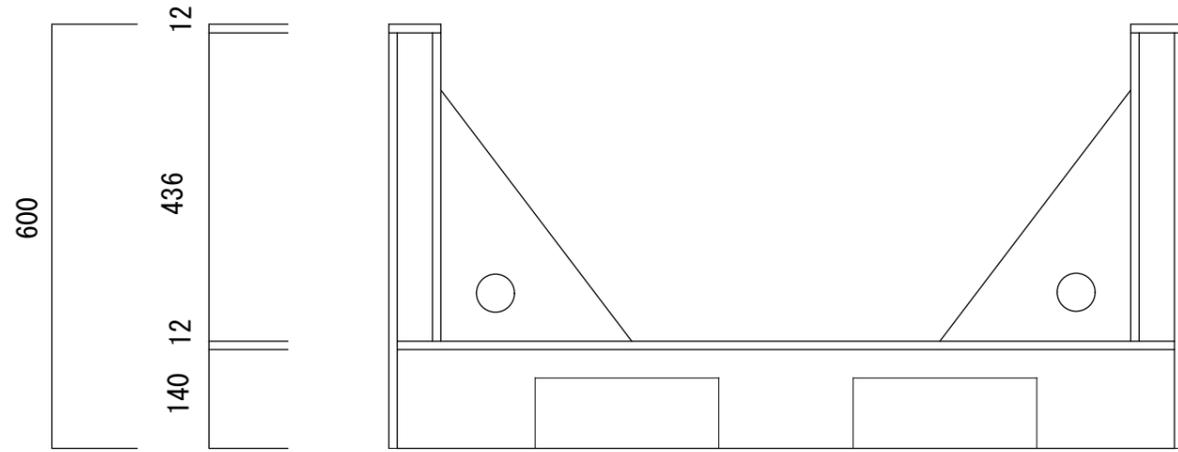

平面図

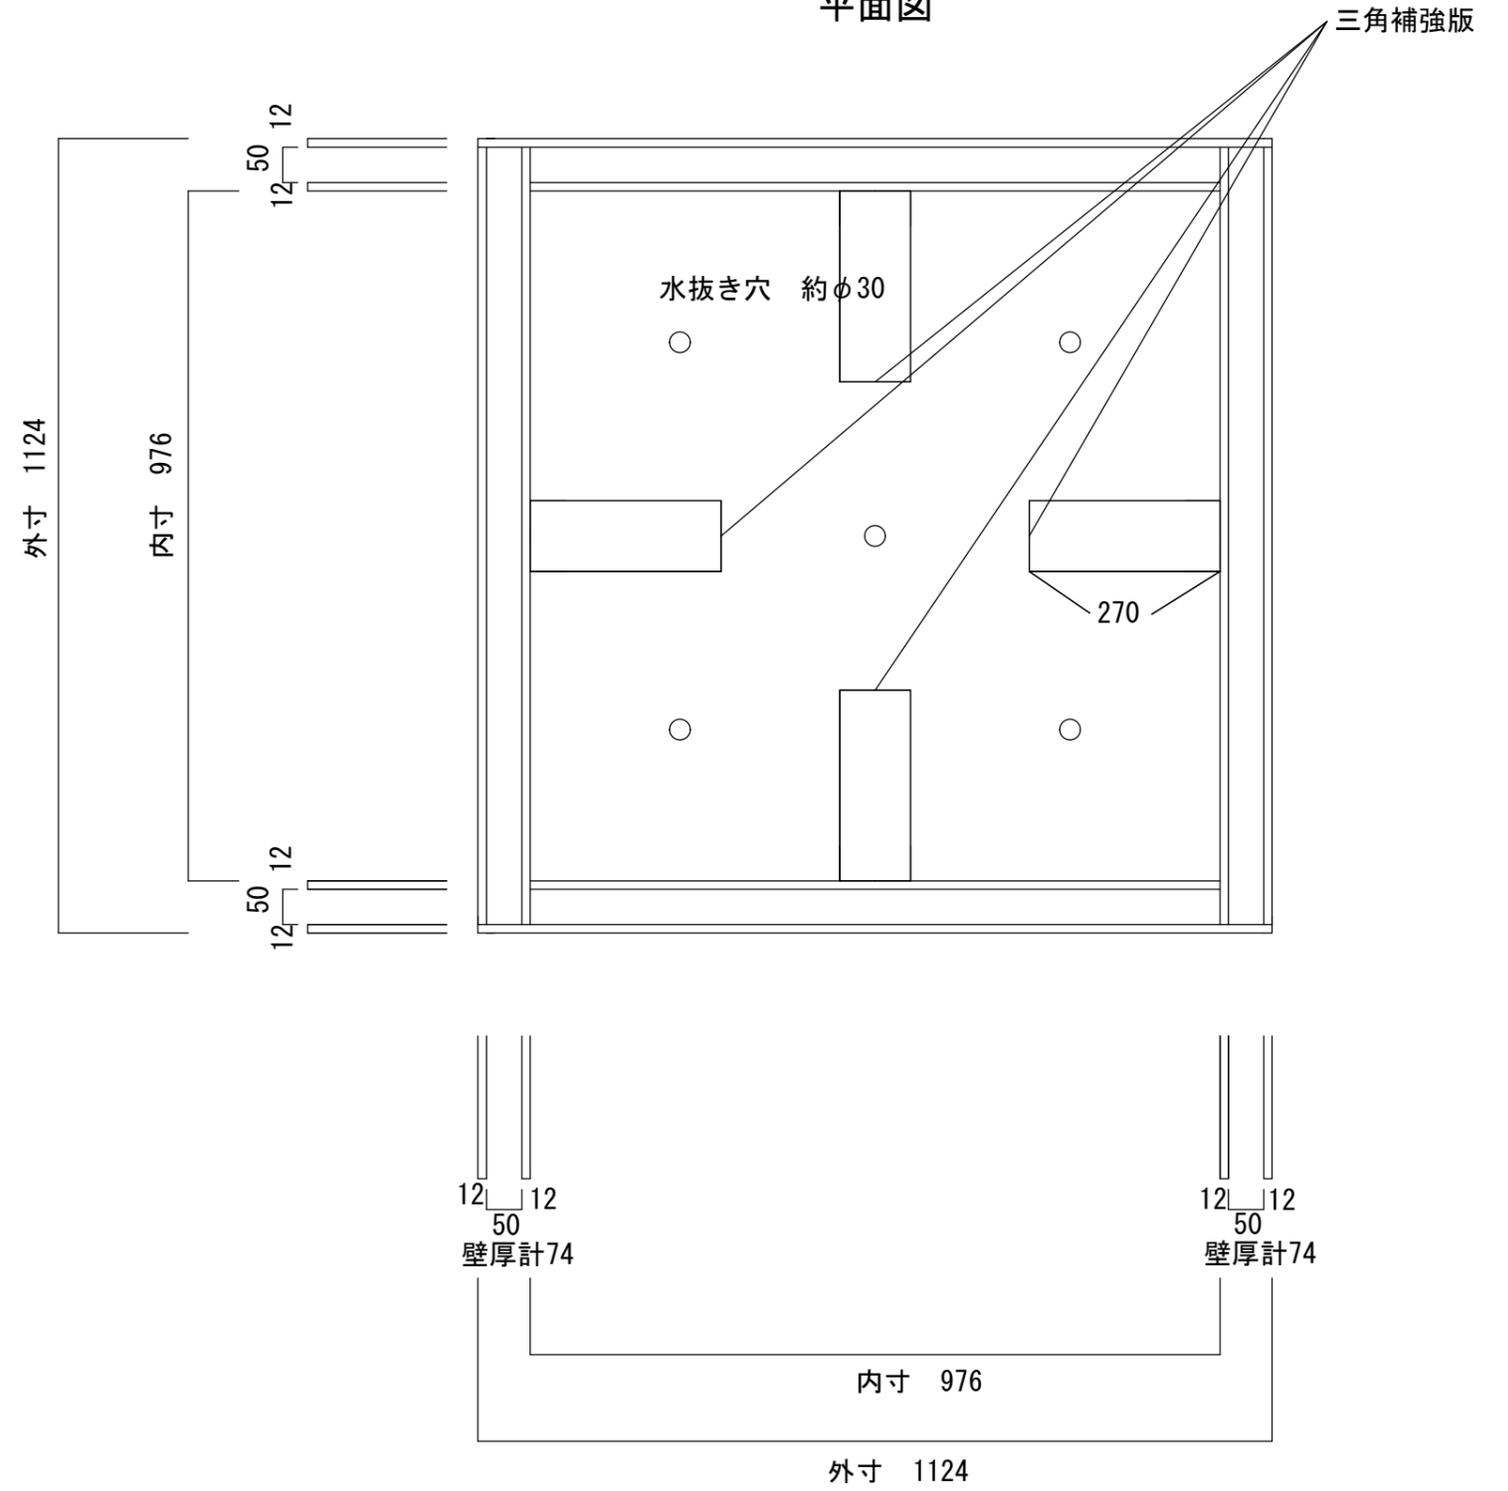

お客様名	
工事名	
図面名	リブラ f 移動式プランター
2021年1月19日 縮尺 A3 S=1/10	
南出株式会社	