



H800x□1124

断面図

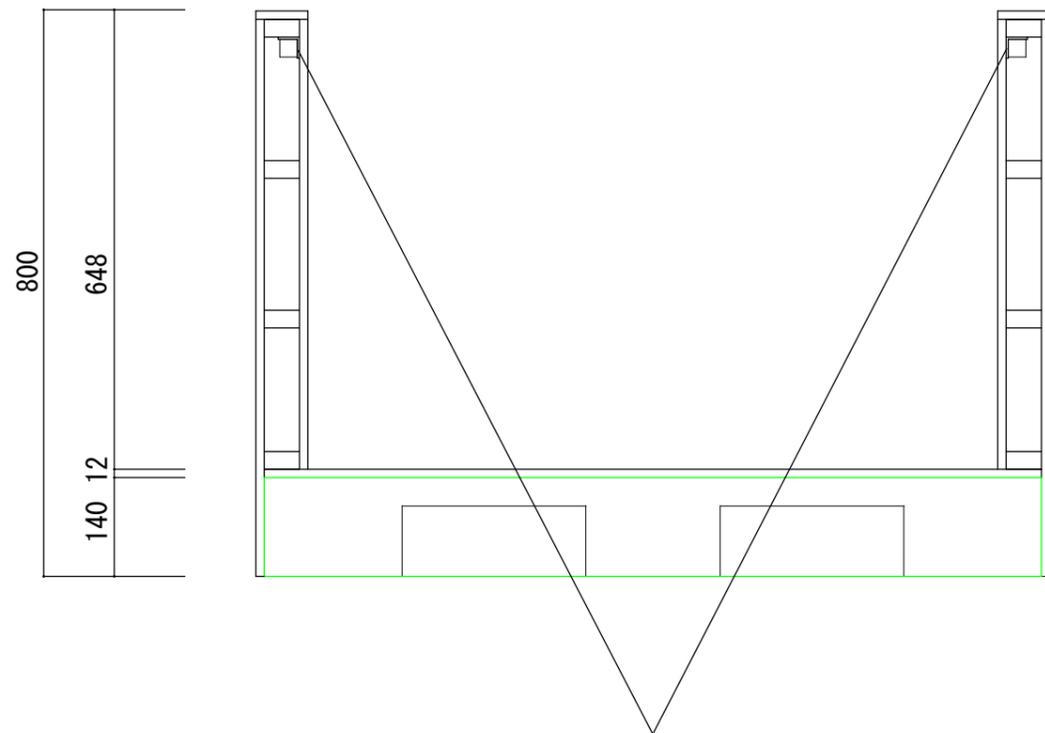

補強用溶融亜鉛メッキLアングル 30x30xt3

平面図

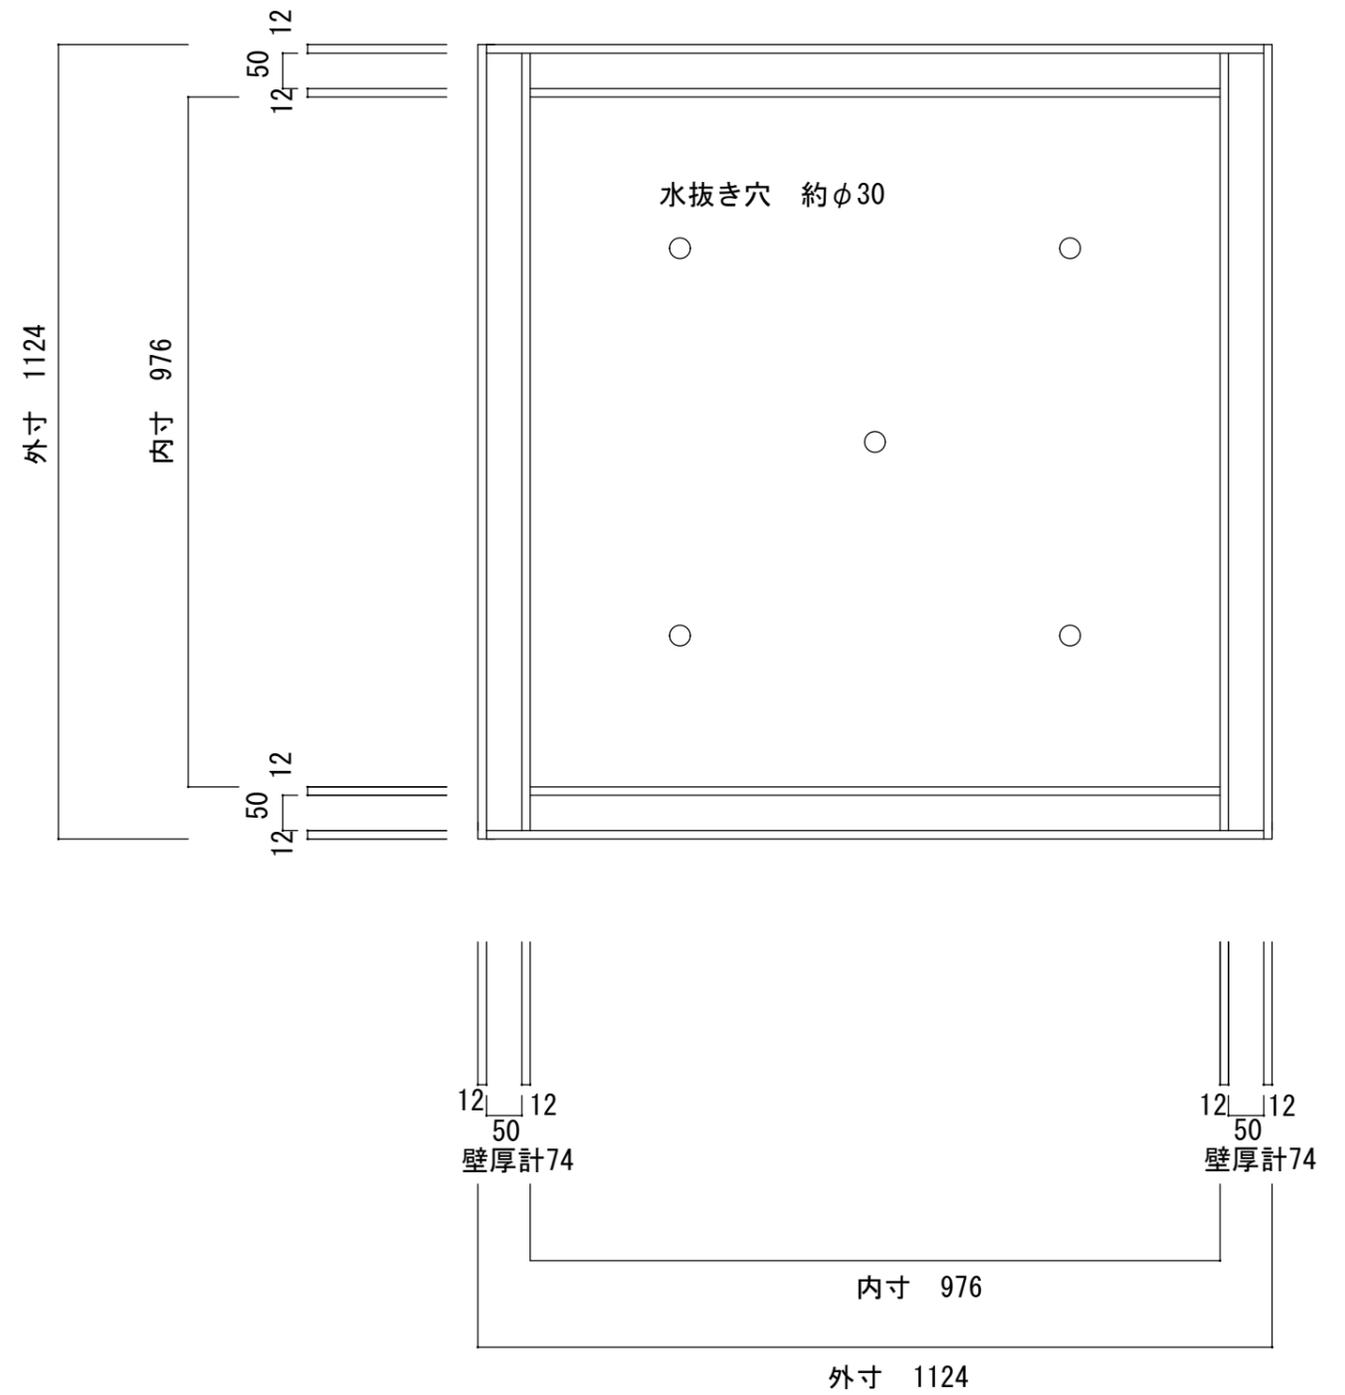

水抜き穴 約φ30

12 12  
50  
壁厚計74

12 12  
50  
壁厚計74

内寸 976

外寸 1124

図面名	リプラ f パレット (移動式プランター)
2022/12/22	縮尺 A3 S=1/10
南出株式会社	