


断面図

平面図

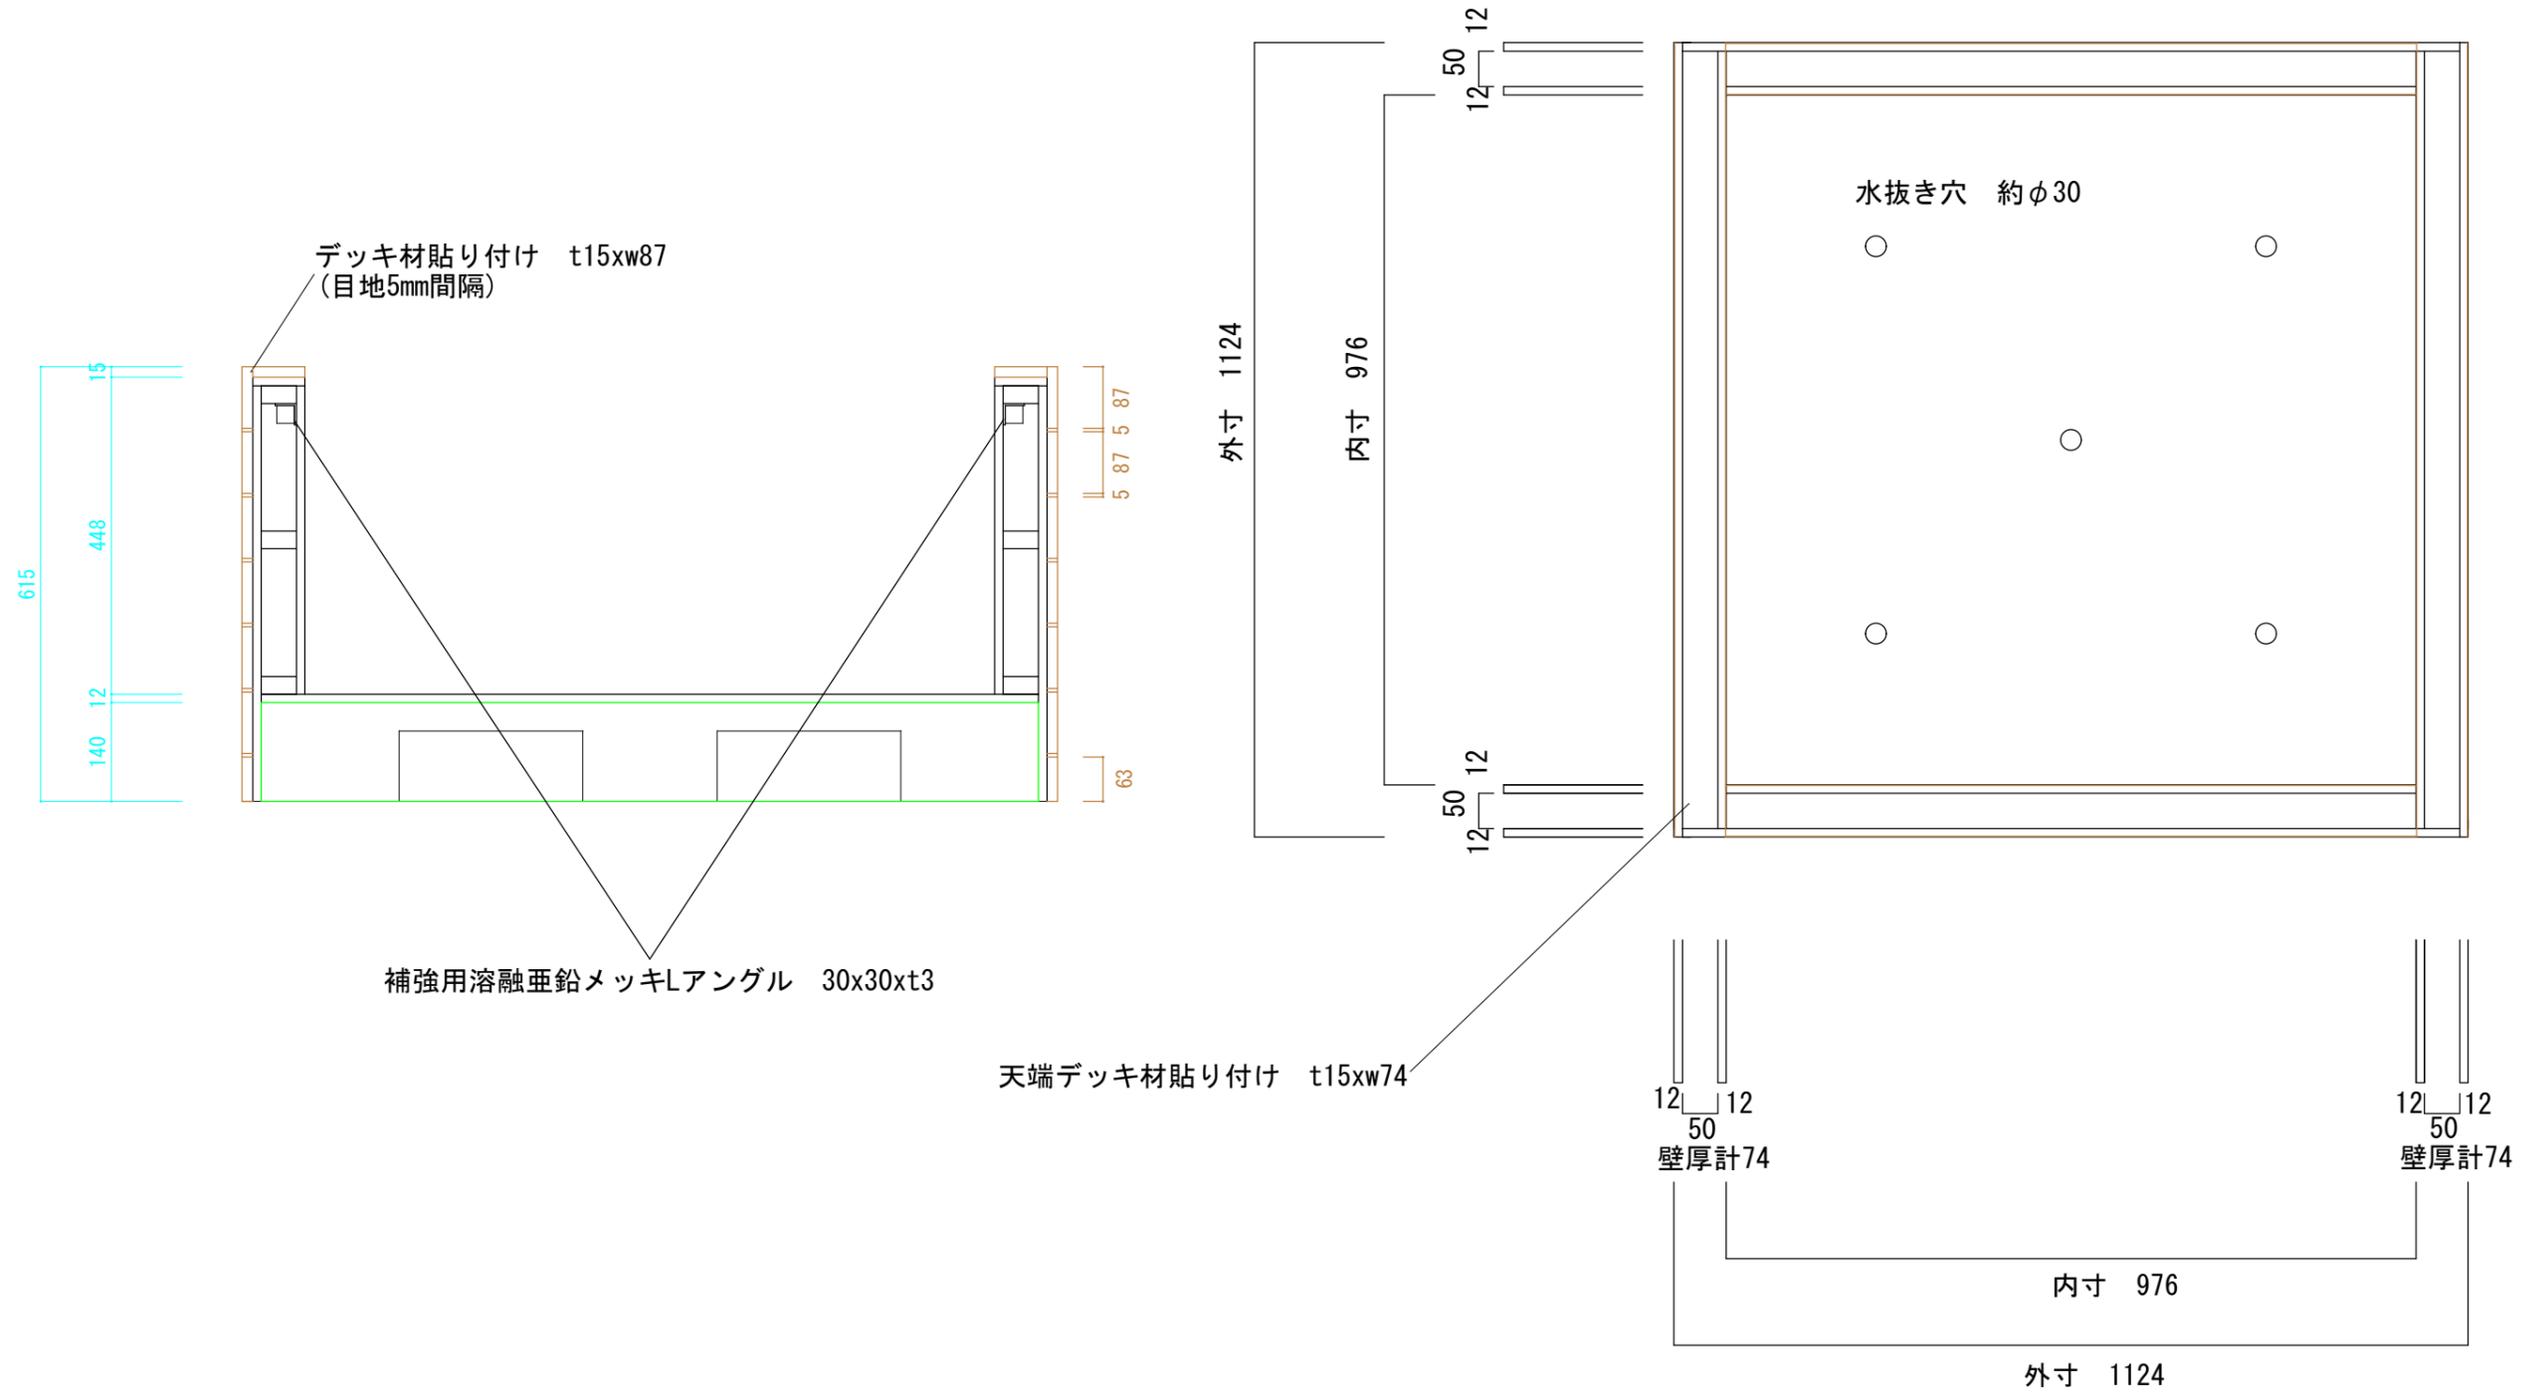

図面名	リプラ f パレット (移動式プランター)
2022/11/16	縮尺 A3 S=1/10
南出株式会社	