




平面図

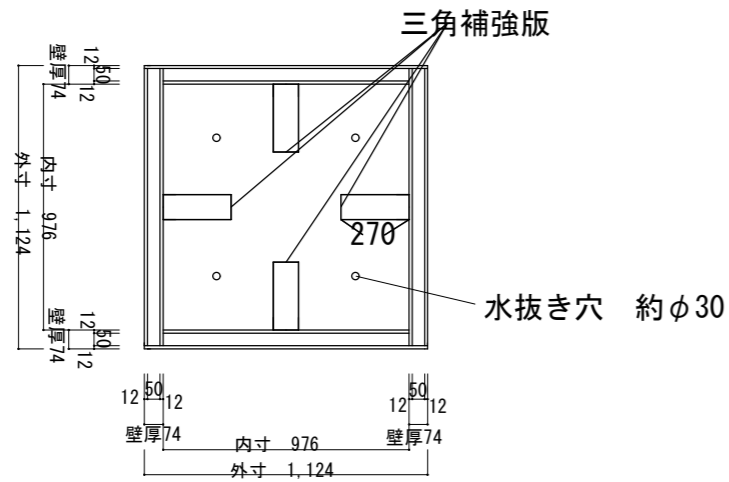

キャスター配置図

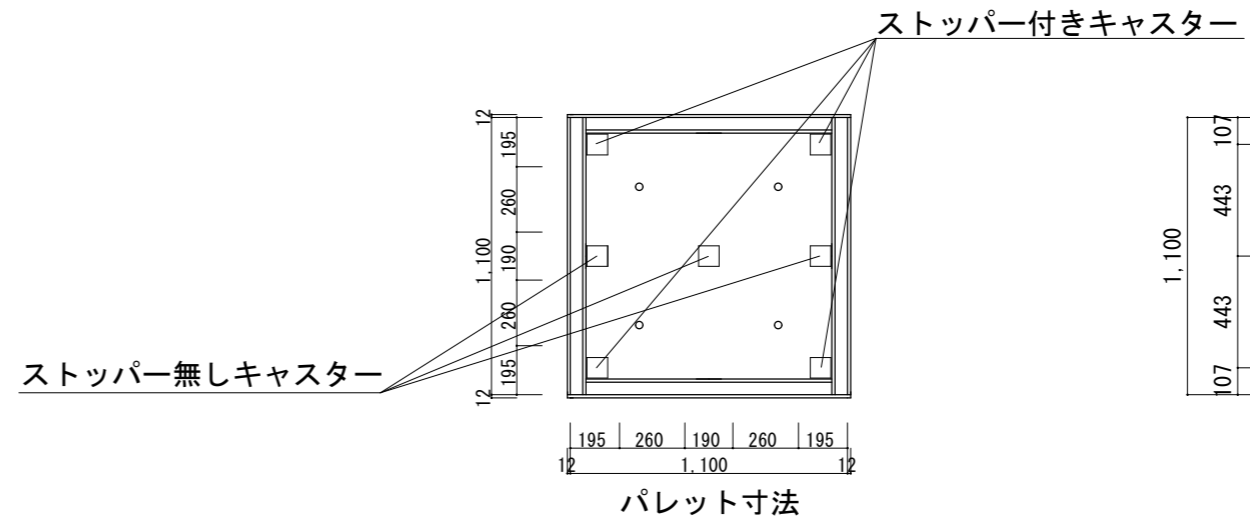


底板

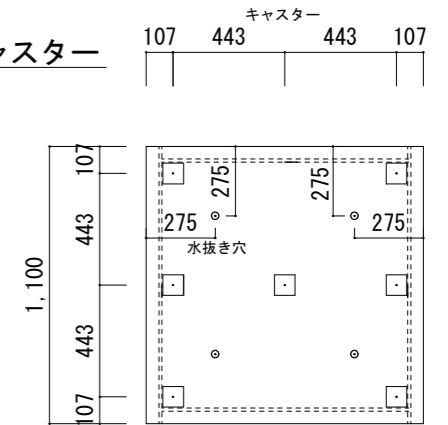


キャスター 7箇所 (4隅はストッパー付き)

※フォーク差込口に干渉しない場所にキャスター取付

内装 断面図

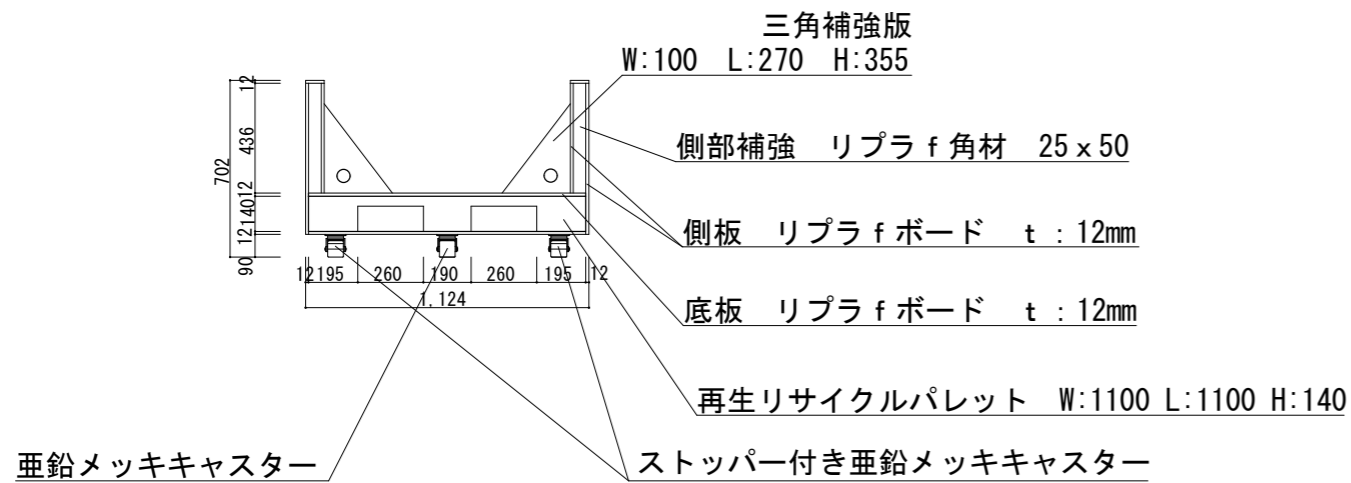

外装 立面図

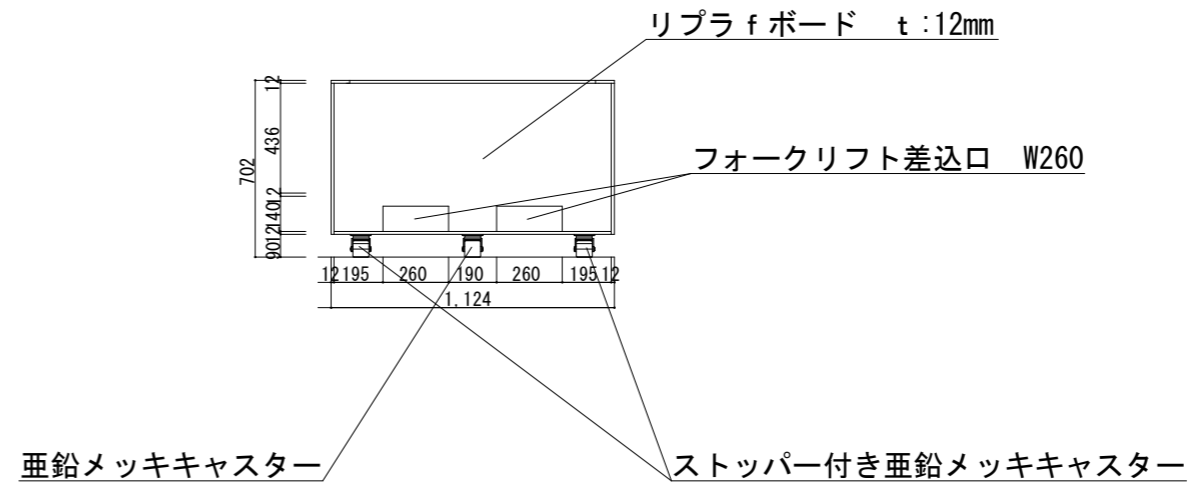

お客様名	
工事名	
図面名	キャスター付き移動式リプラ f プランター
2022年9月30日 縮尺 A3 S=1/30	
南出株式会社	

※天端まで土を入れると容量は約415Lです。