



断面図

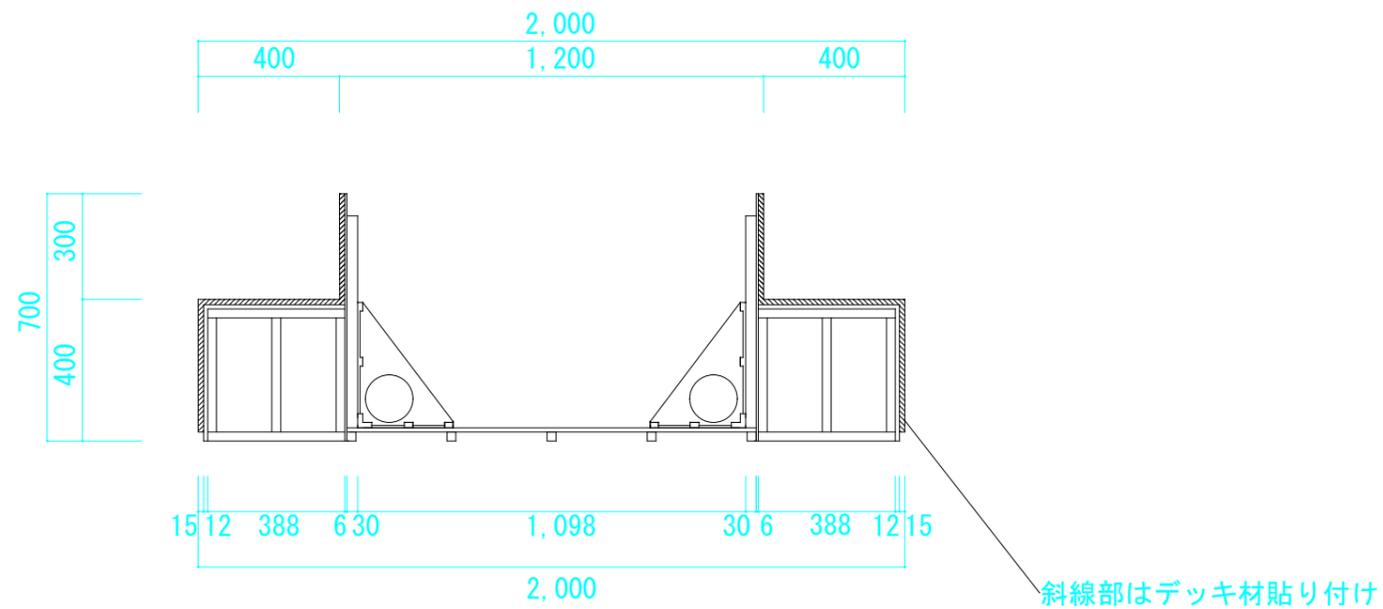

平面図

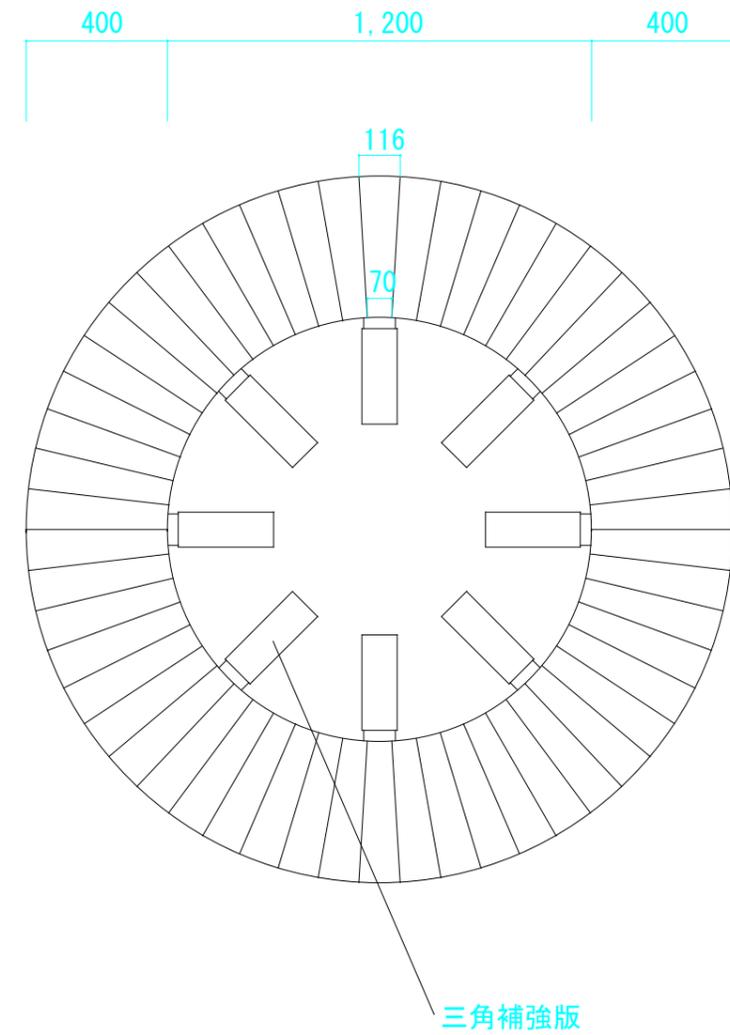

図面名	リプラ f 円形プランター
2022年9月21日	縮尺 A3 S=1/20
南出株式会社	