〈平面図〉

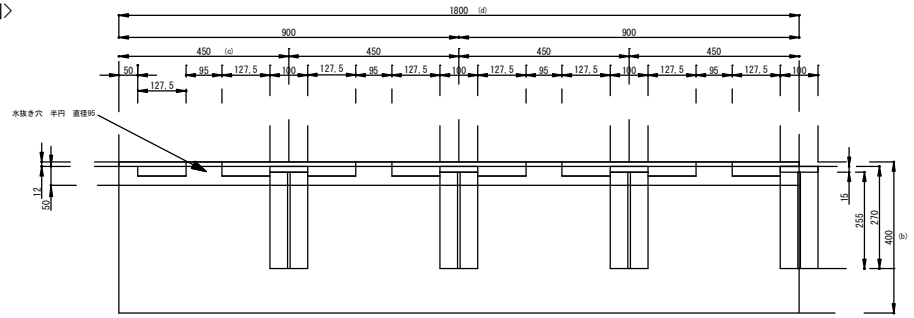

寸法対応表(現場に合わせて変更) 単位全てmm						
板厚	高さ(a)	奥行(b)	ピッチ(c)	長さ(d)	穴半径(e)	上補助
12	450	400	450	1800	47.5	有り

リプラf角材　25x50

リプラf角材　25x50

〈断面図〉

〈正面図〉

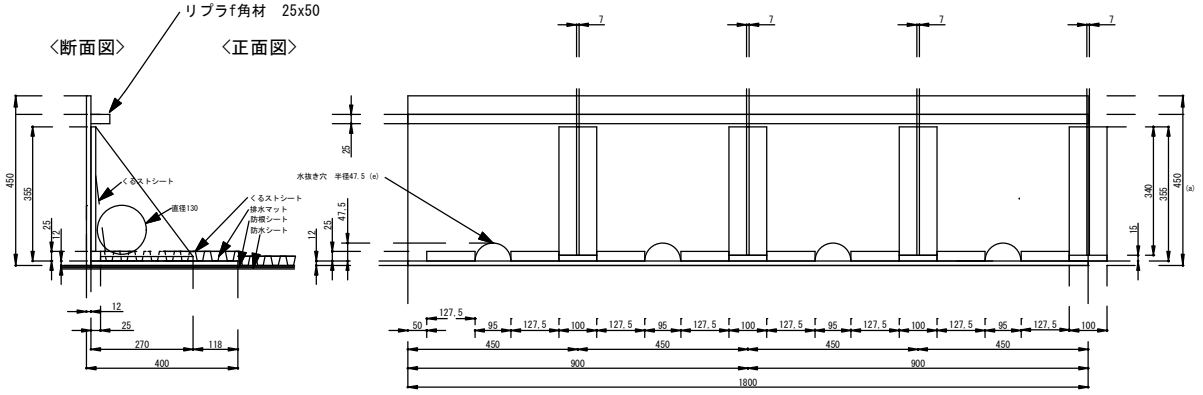

リプラfスタンド	素材：再生プラスチック材(PPメイン) 色：茶色/黒色　タイプ：補強タイプ	縮尺：1/10	南出株式会社	〒513-0801　三重県鈴鹿市神戸7-8-5 TEL:059-382-0040 FAX:059-383-6526