



断面図

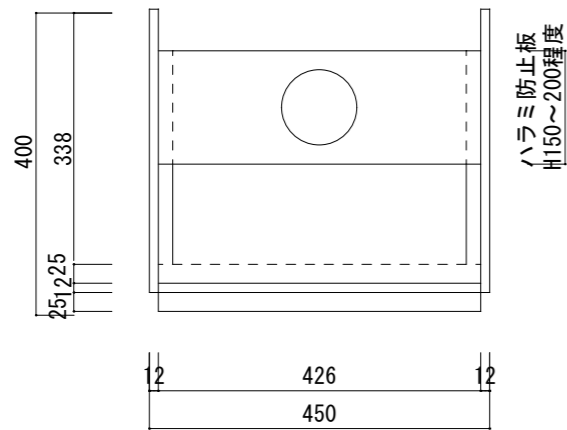

側面図

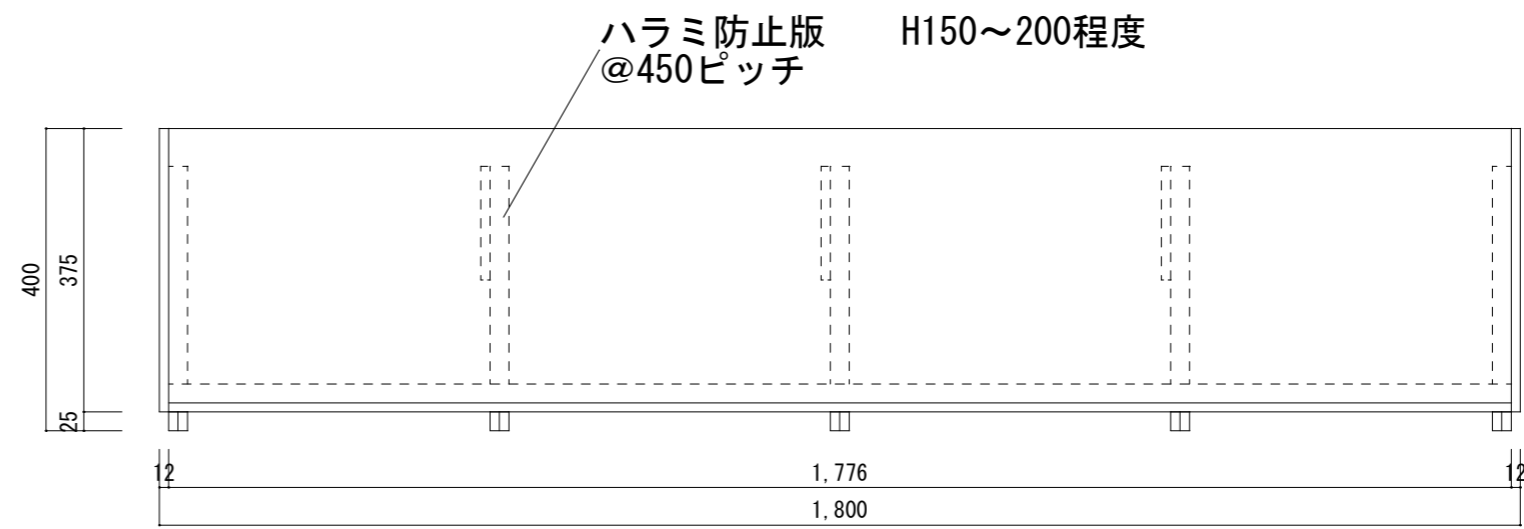

お客様名	(株)日建ハウジングシステム	
工事名		
図面名	リプラプランター H400×W450×L1800	
2022年5月11日		縮尺 A3 S=1/10
南出株式会社		