



W400xH430xL1800


断面図（補強部分）

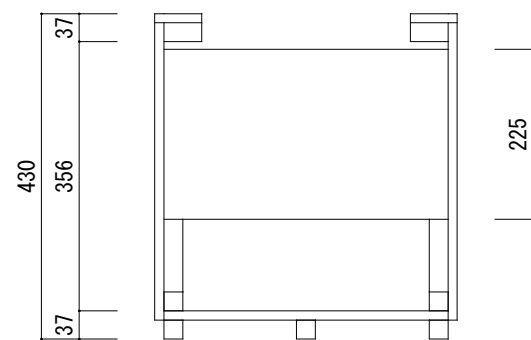


正面図

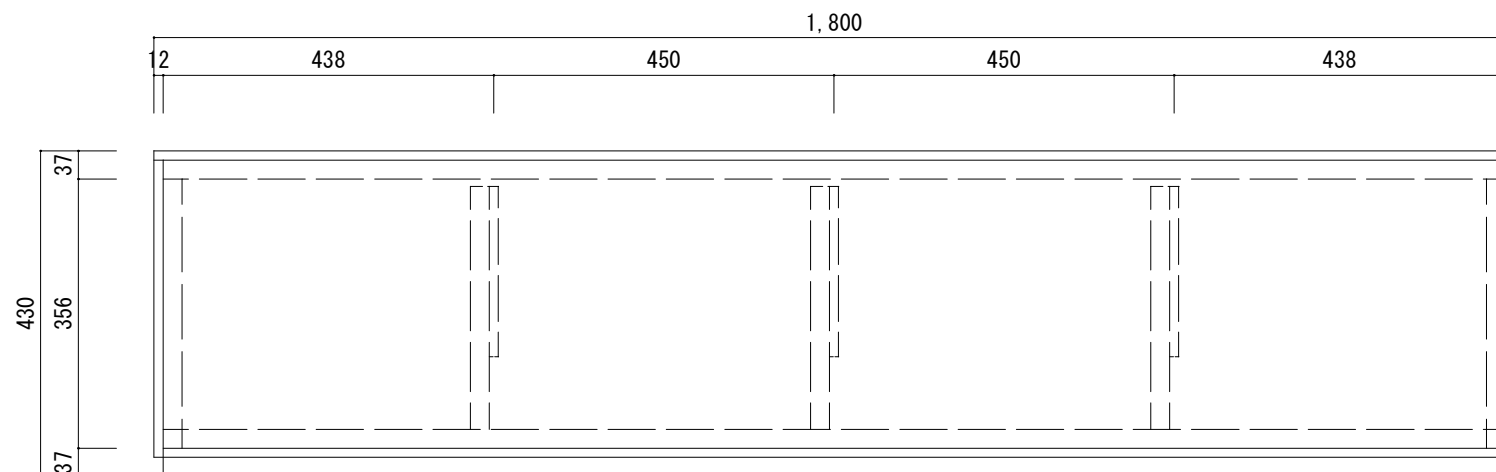

平面図

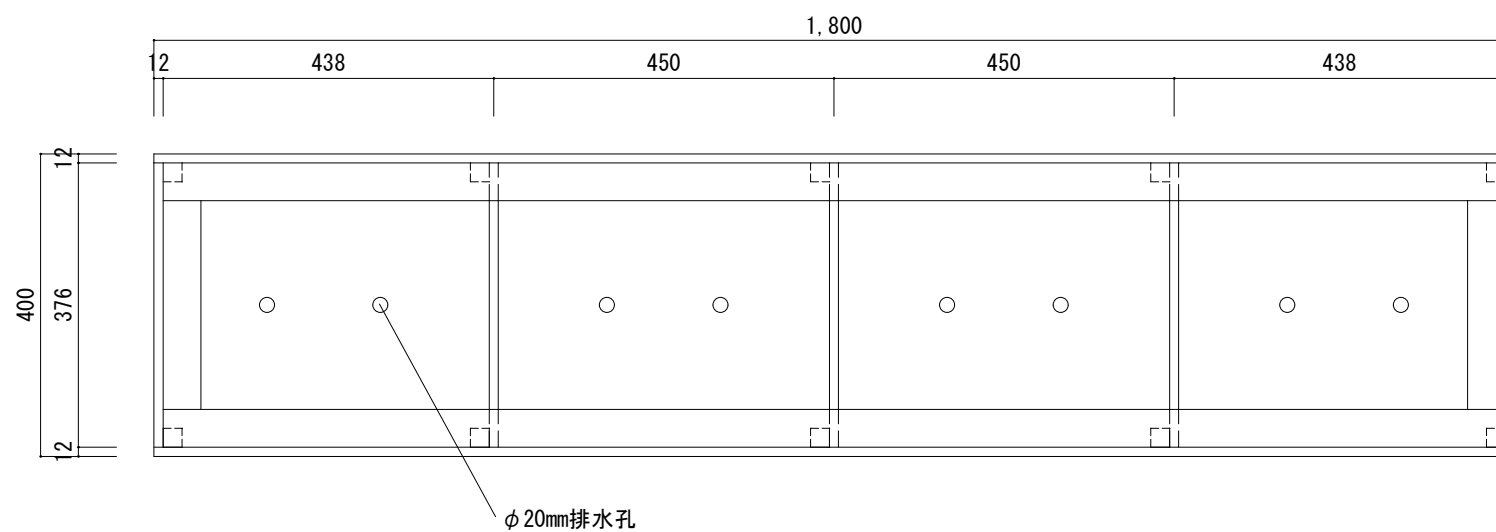

断面図（中間部分）

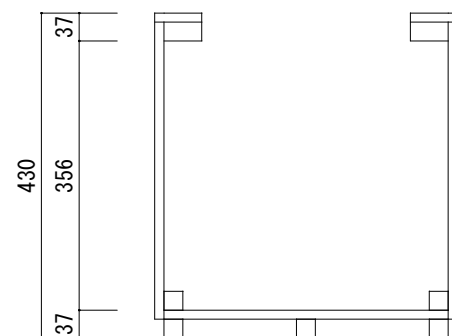

※天端面外周+四隅を縦方向に面取り加工
※ビス穴は溶接で隠し加工