




断面図1

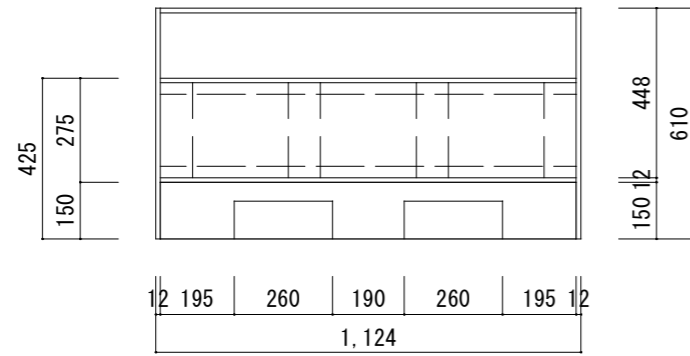

断面図2

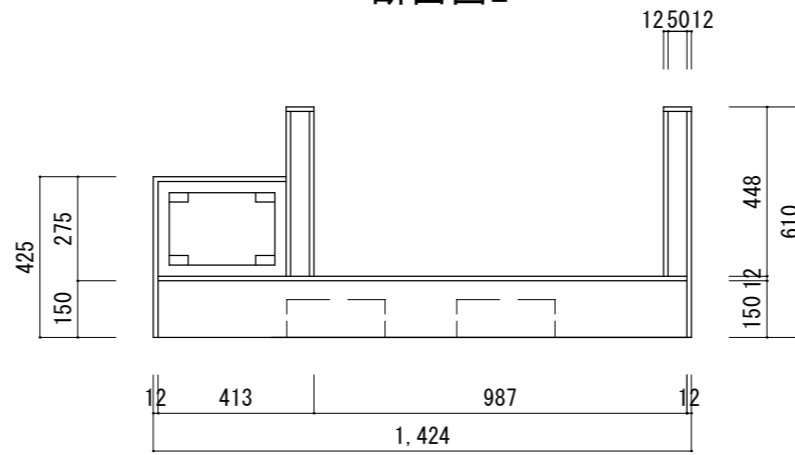


断面図3

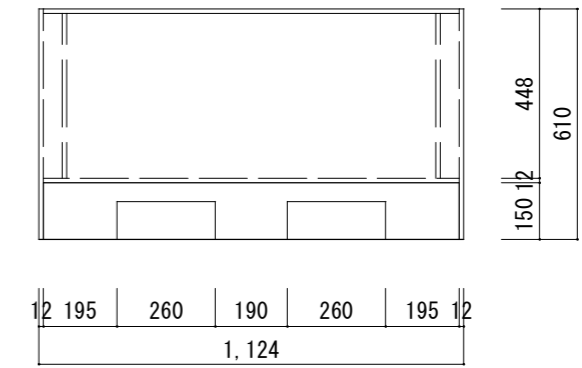

断面2方向

断面1方向

断面3方向

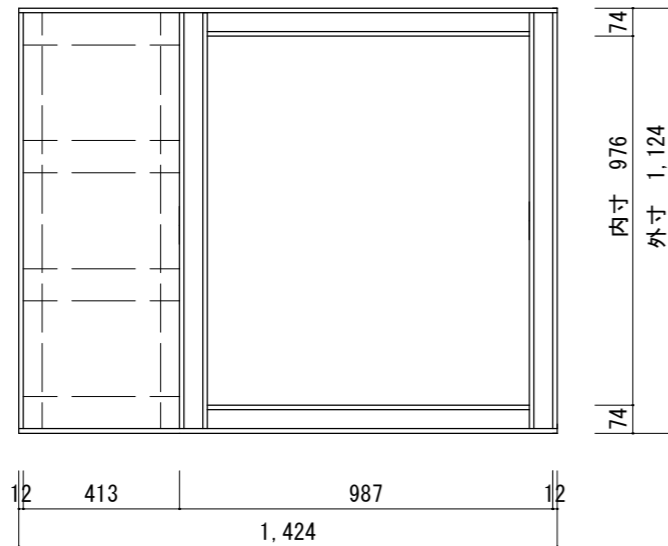

お客様名	
工事名	
図面名	リプラ f 移動式ベンチ付きプランター
2021年1月19日 縮尺 A3 S=1/20	
南出株式会社	