<正面図>

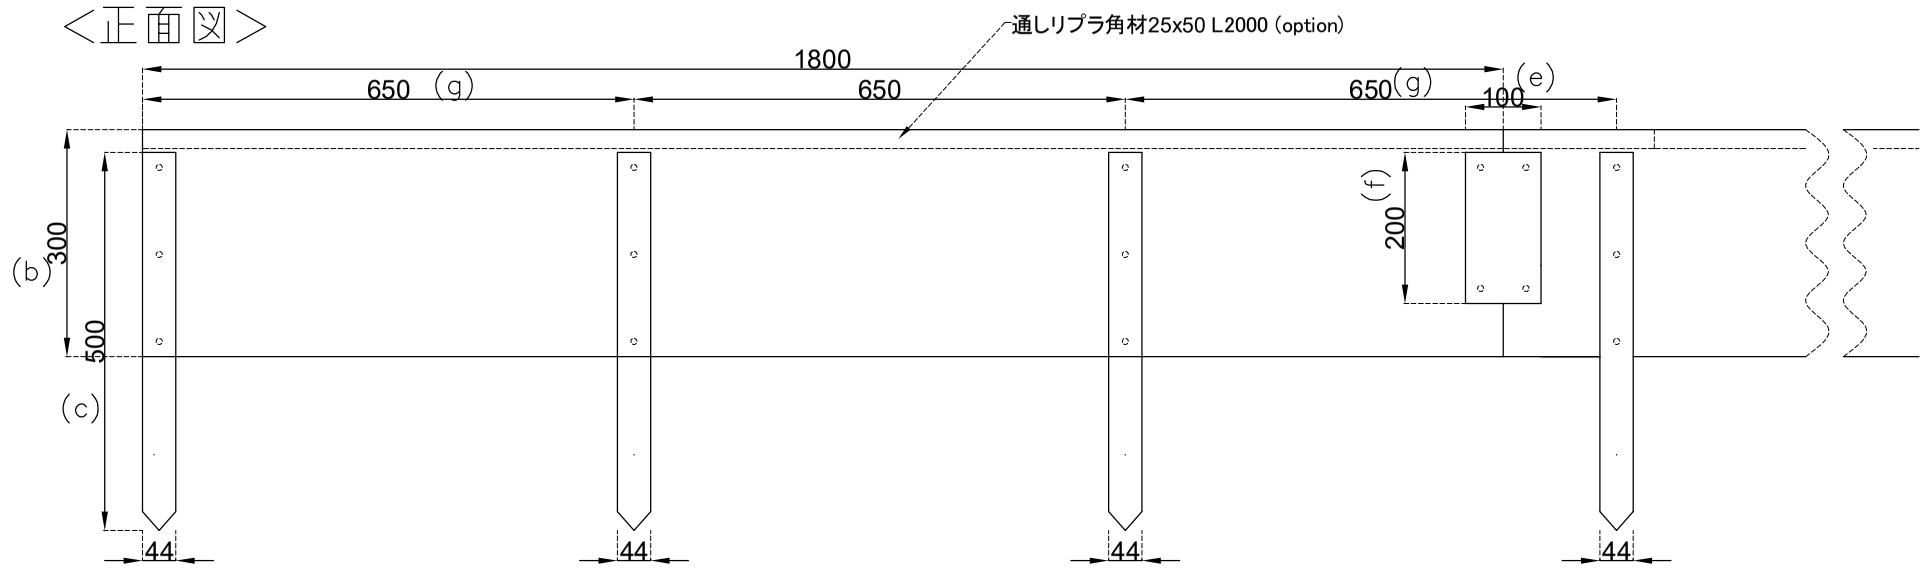

<断面図> (a)

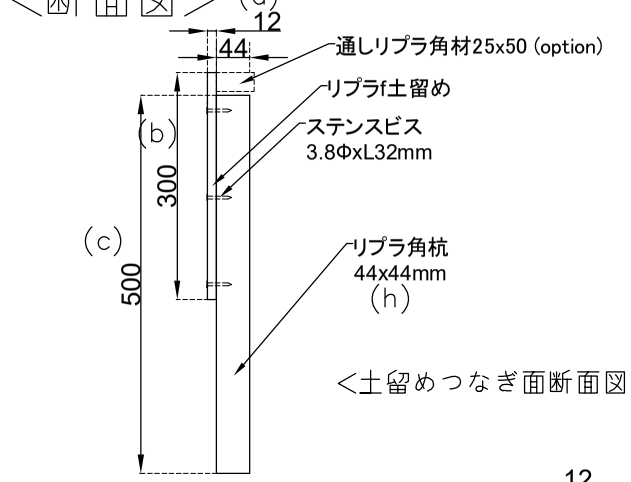

<土留めつなぎ面断面図>

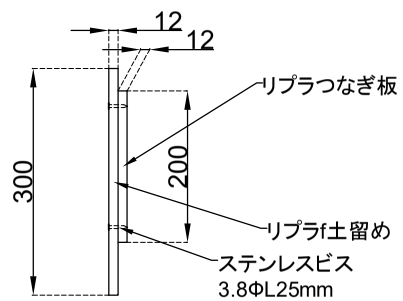

寸法対応表(現場に合わせてサイズを選択) 全てmm					
リプラf土留め			リプラ角杭		段差
板厚(a)	高さ(b)	長さ		長さ(c)	
9 or 12	200	1800	44x44	500	200以下
	300	1800		600	
					通常土質
12	300	1800	44x44	600	200以上 300以下 通常土質
	400	1800		1000	
				1000	
12	450	1800	60x60	1000	300以上 450以下 通常土質
	500	1800		1000	
	600	1800		2000	
通し角材	25x50	2000	有り	無し	通りが出易い
リプラつなぎ板			角杭ピッチ(g)		用途
板厚(d)	巾(e)	長さ(f)	650		標準間隔
12	100	200	500		波打ち防止用

リプラf土留め	素材: 再生プラスチック材 (PPメイン) 色：茶色/黒色　タイプ：エコノミー	縮尺：1/10	南出株式会社	〒513−0801　三重県鈴鹿市神戸7−8−5 TEL: 059−382−0040　FAX: 059−383−6526